


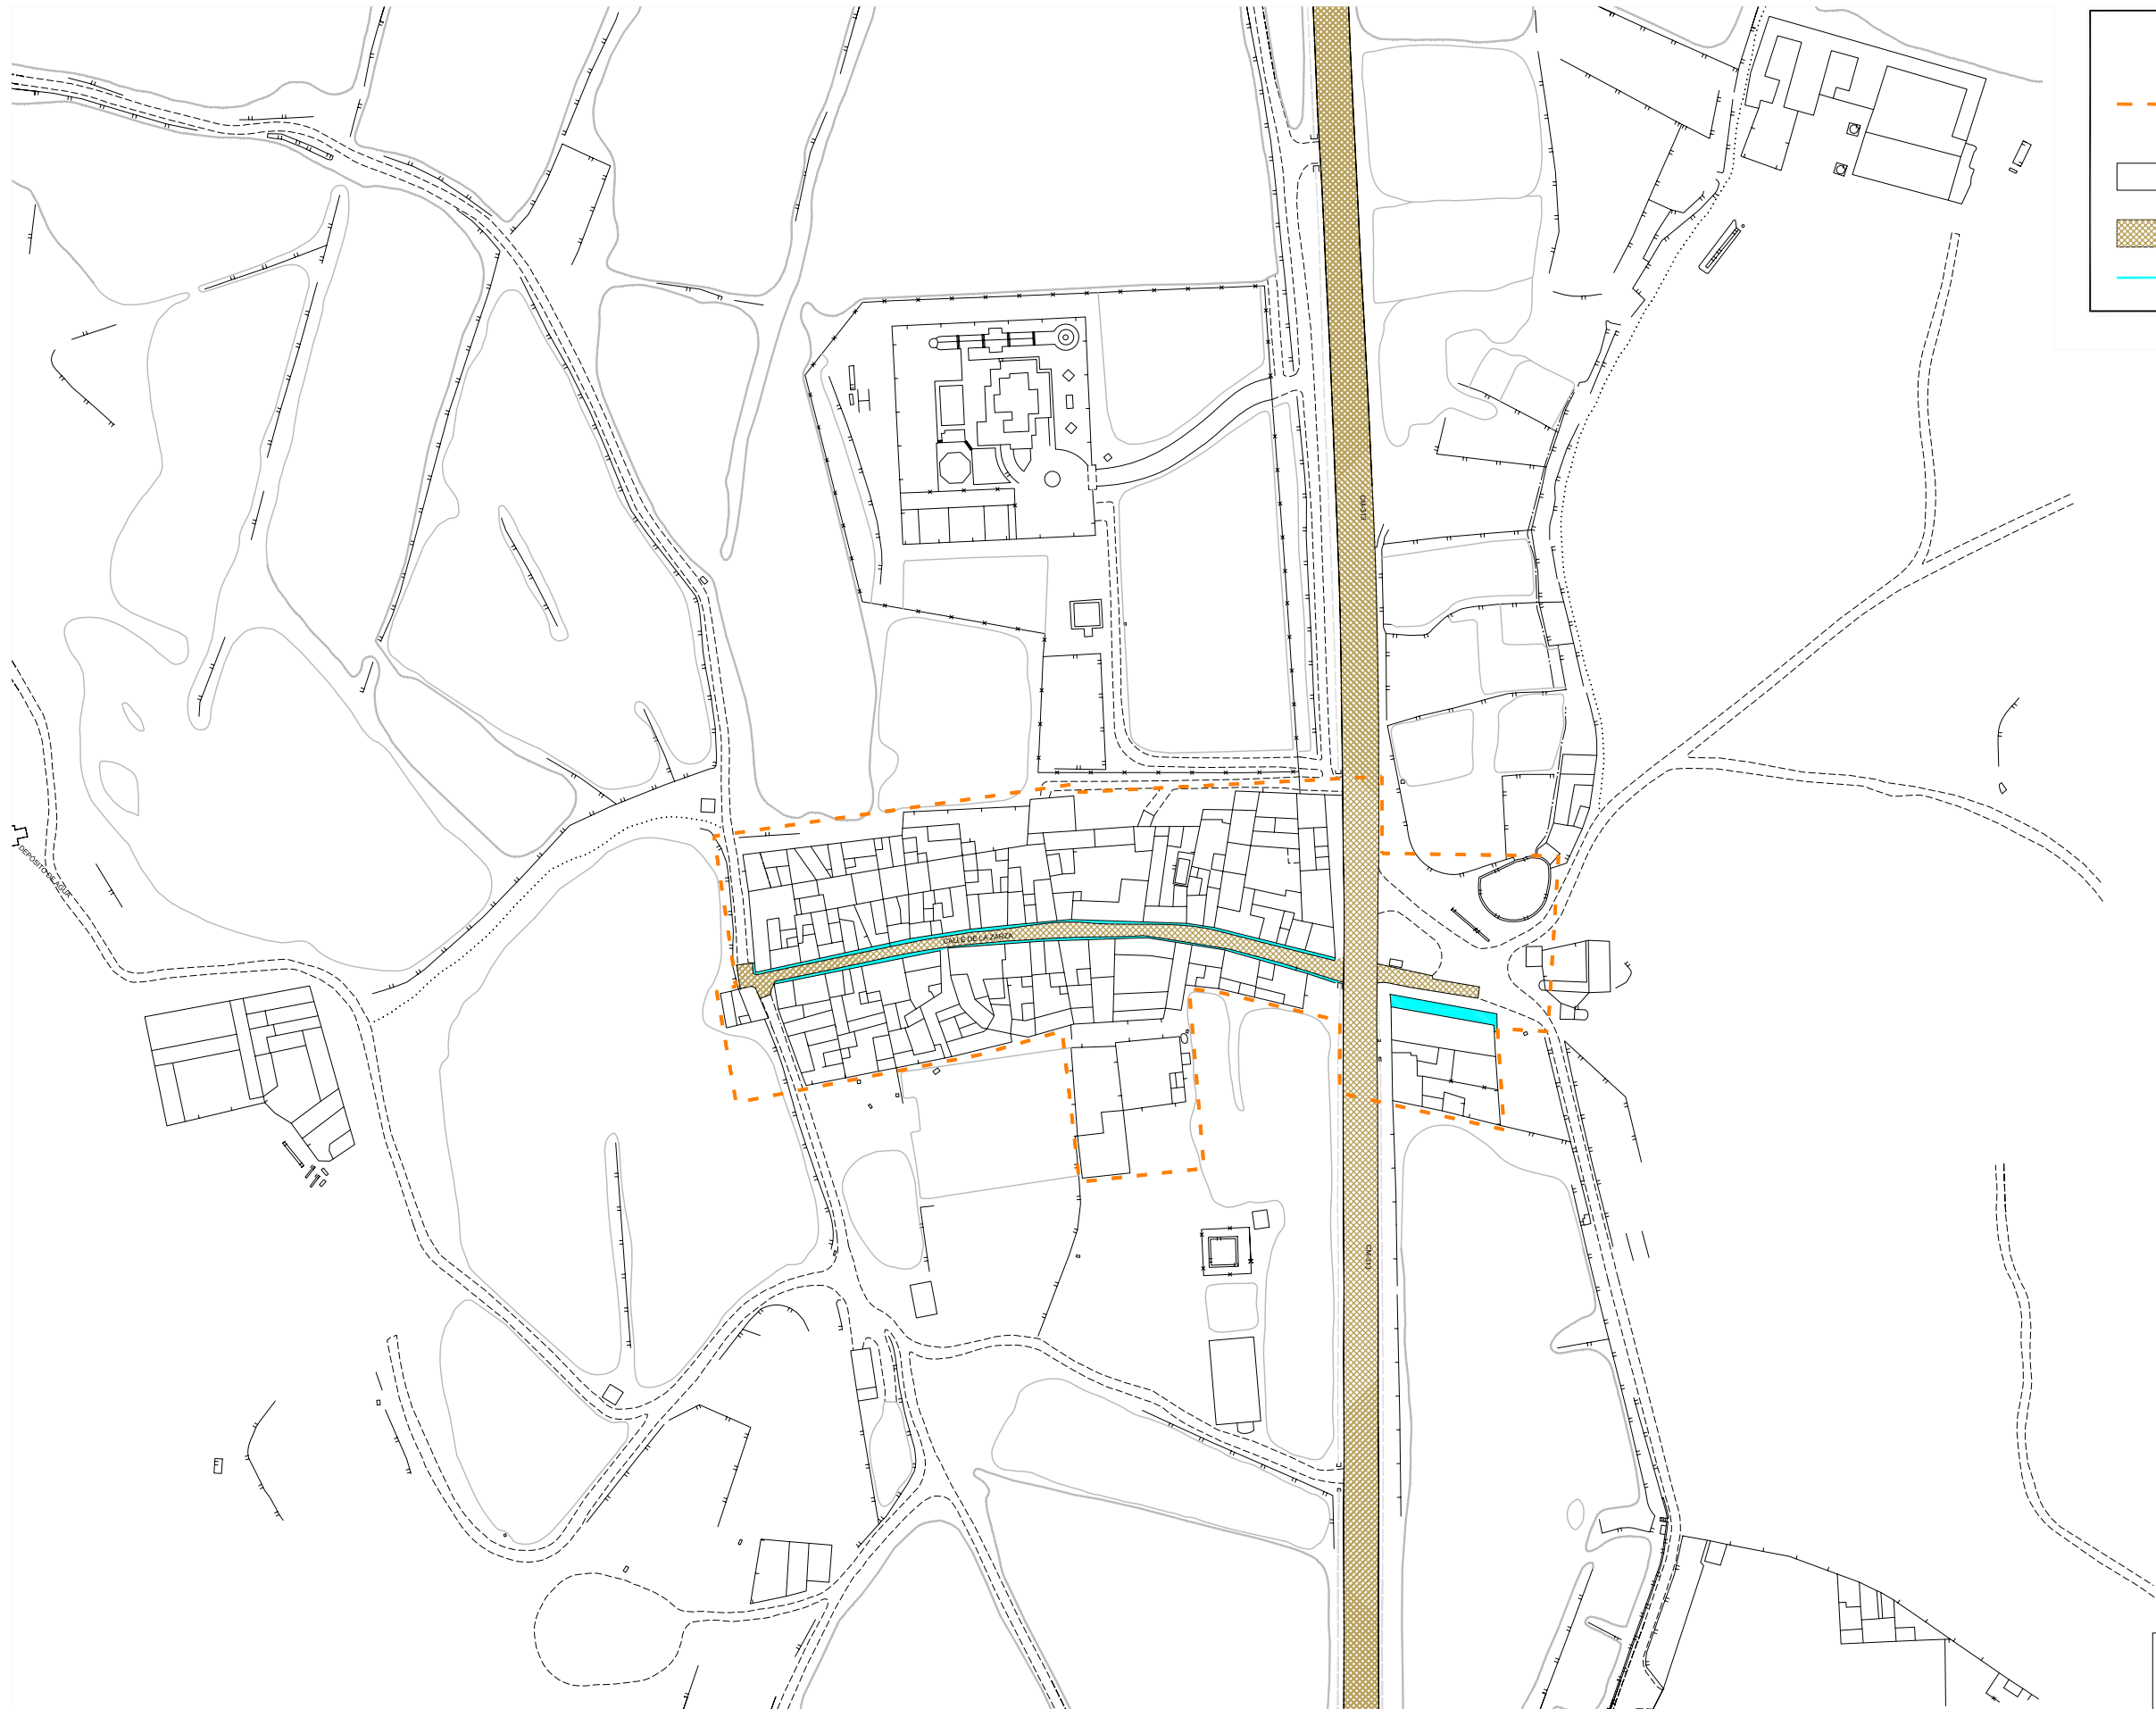

LEYENDA

LÍMITE DE SUELO OCUPADO POR LA EDIFICACIÓN

ZONA SIN PAVIMENTAR

PAVIMENTO DE MEZCLA BITUMINOSA

PAVIMENTO DIVERSO EN ACERAS

