


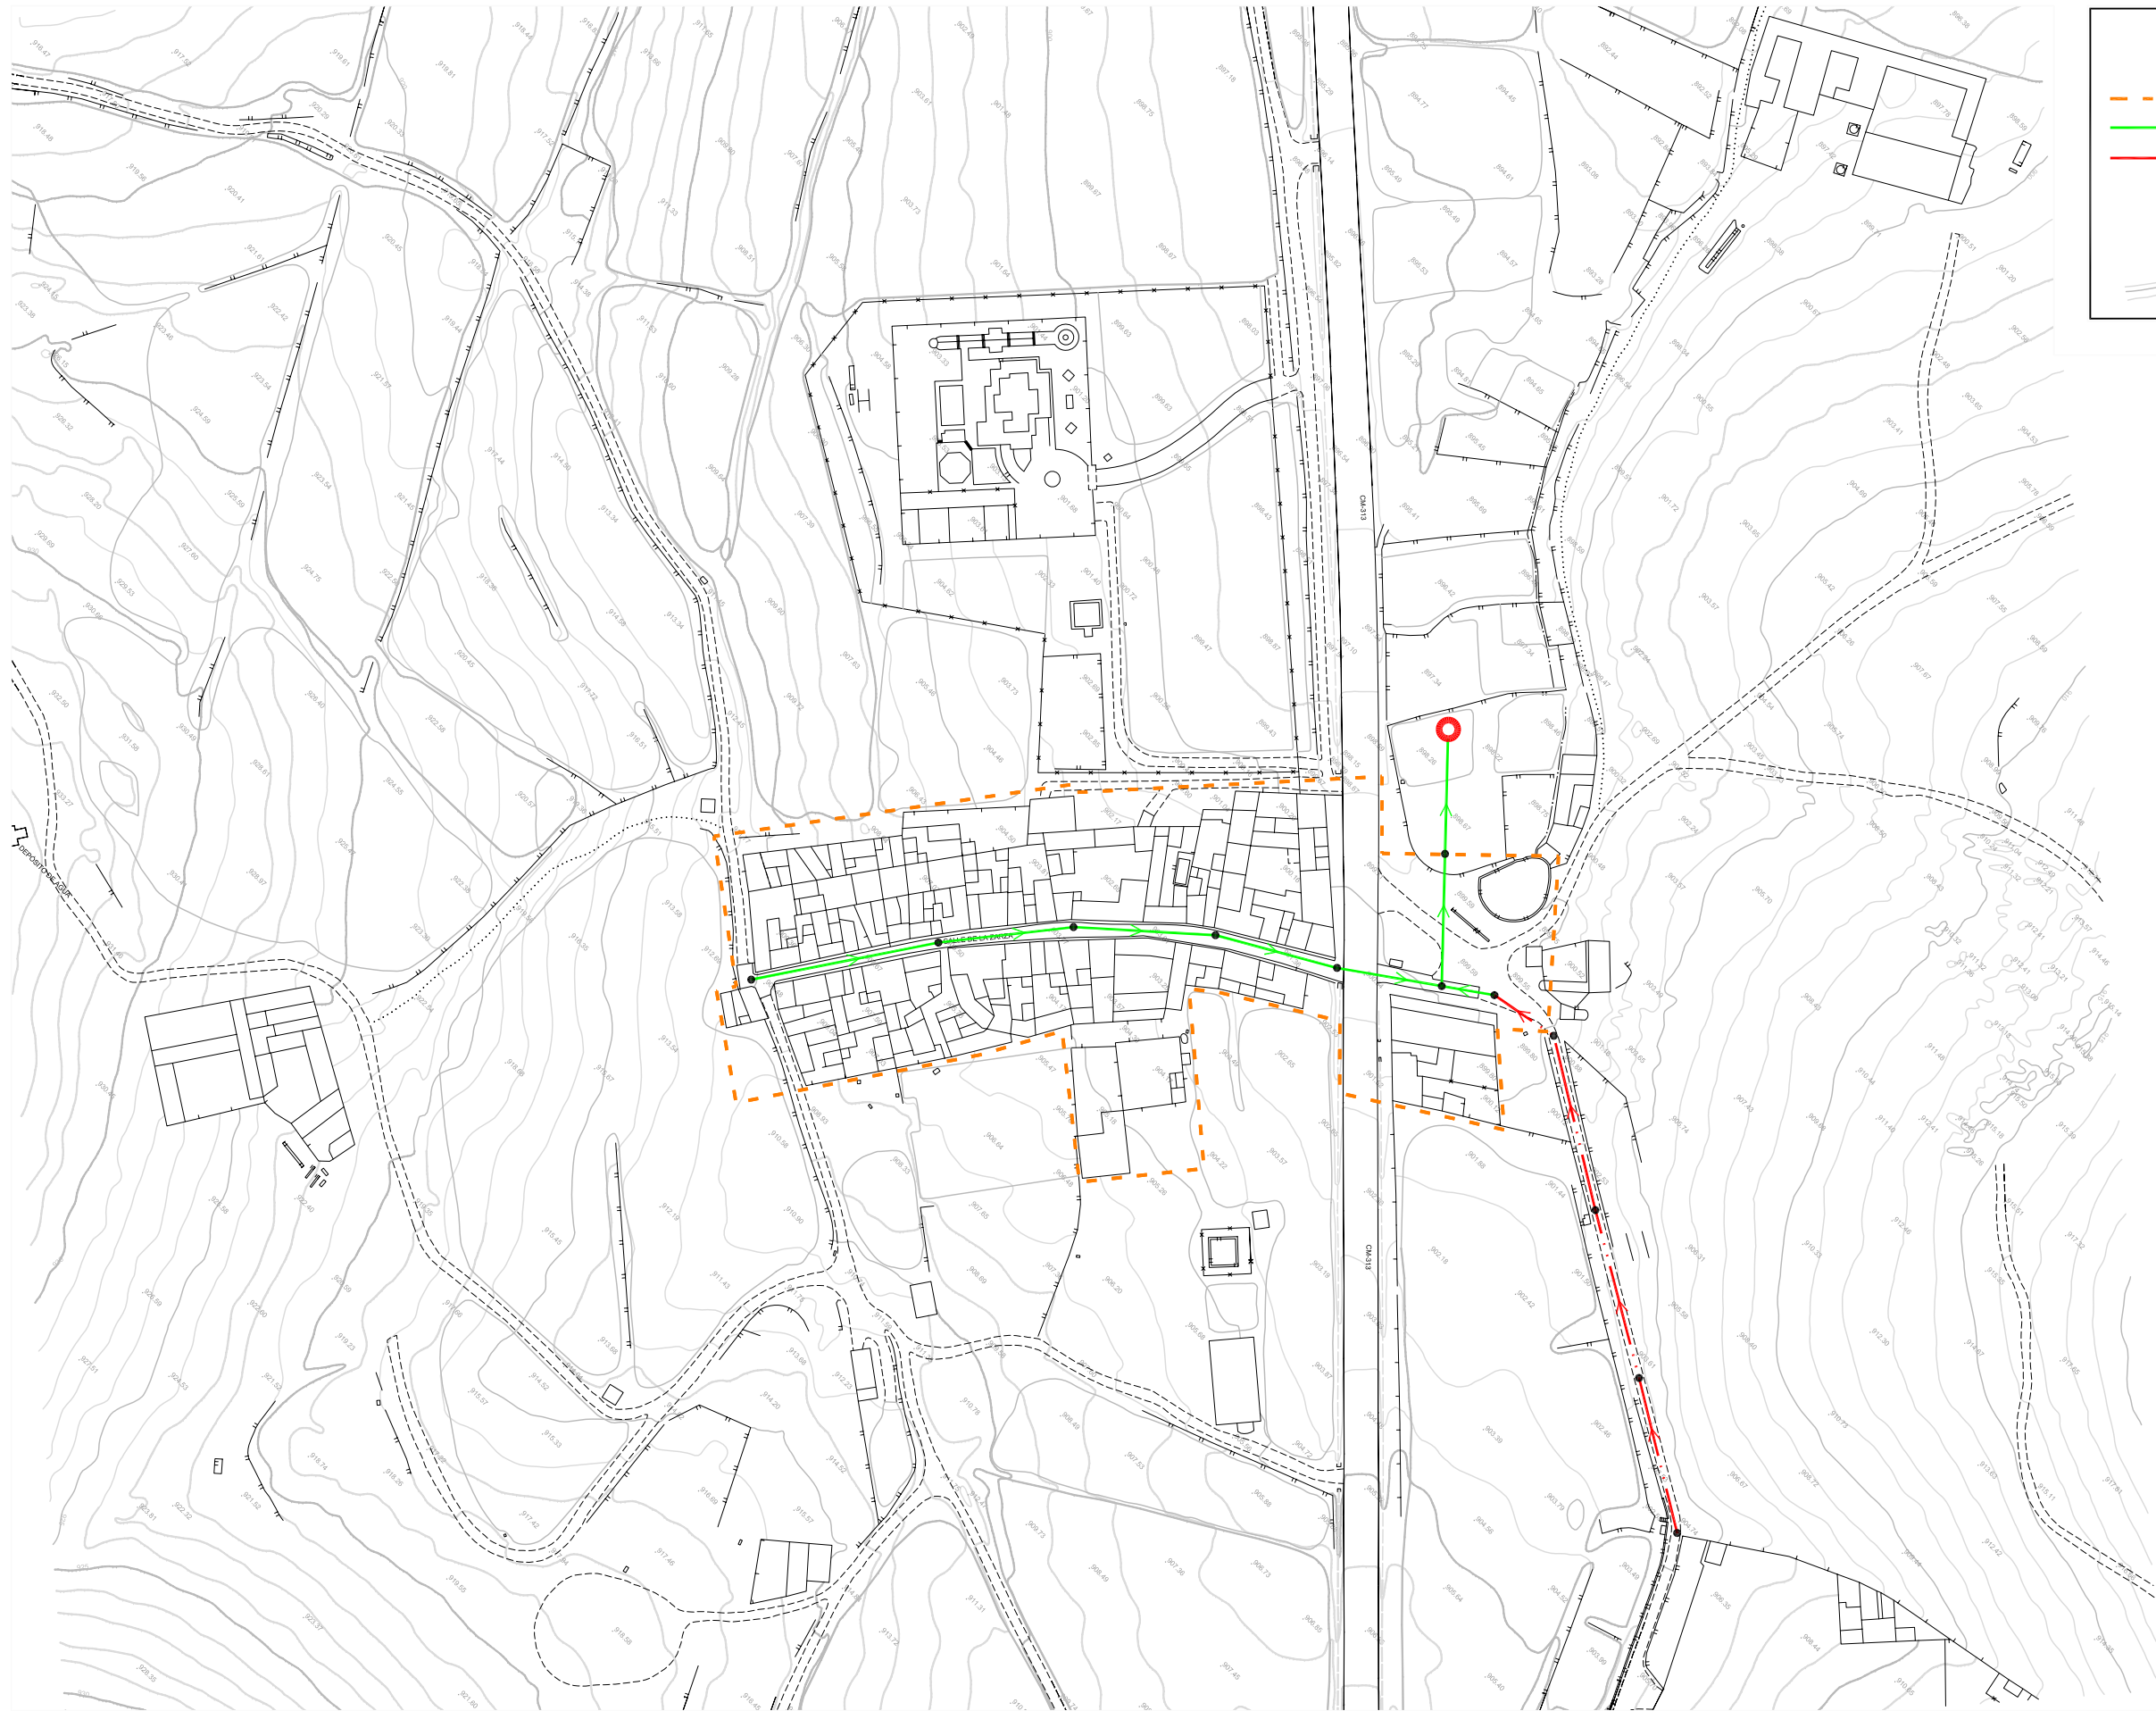

LEYENDA

- LÍMITE DE SUELO URBANO
- TUBERÍA DE HORMIGÓN $\varnothing$ 300 mm
- - - TUBERÍA DE PVC CORRUGADA $\varnothing$ 250 mm
- POZO DE REGISTRO
- PUNTO DE VERTIDO
- 866.52 COTA DE RASANTE
- 865 CURVAS DE NIVEL

