


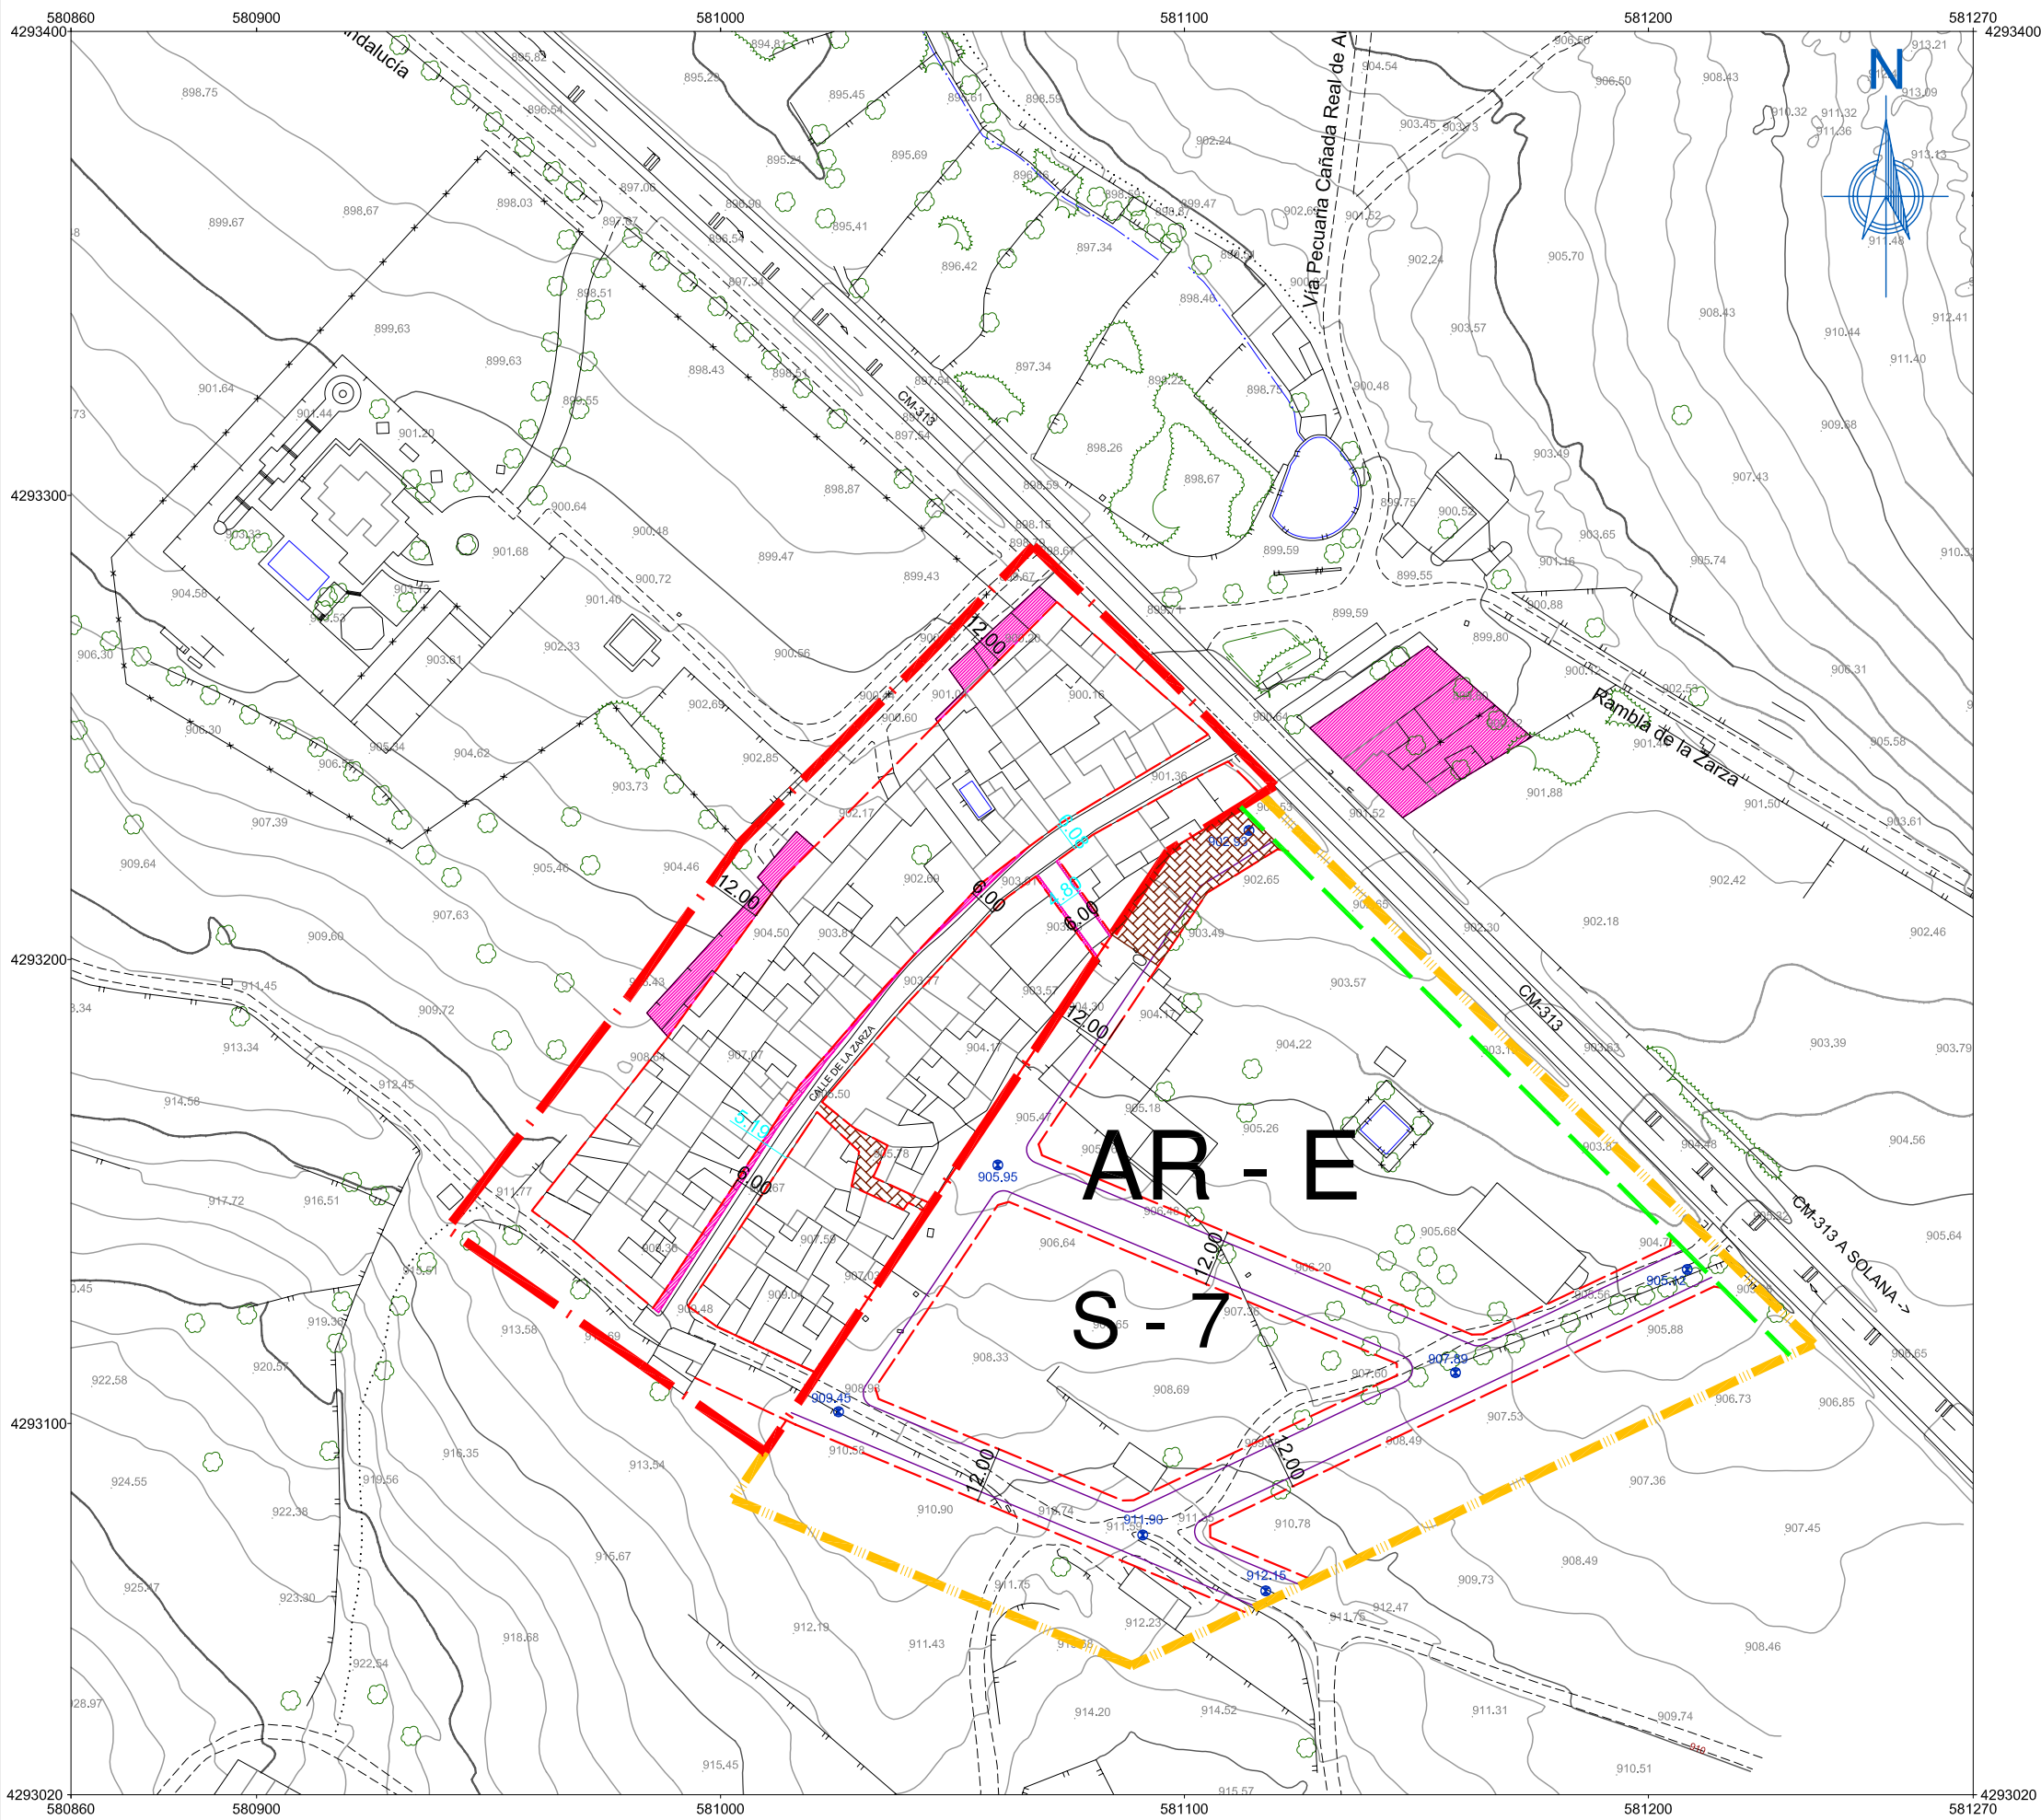

SUELO URBANO CONSOLIDADO (SUC)

SUELO URBANIZABLE (SUB)

LÍMITE DE SECTOR (S) O
LÍMITE DE UNIDAD DE ACTUACIÓN (UA)

ALINEACIÓN

CONSTRUCCIÓN FUERA DE ORDENACIÓN

CALLE PEATONAL

CURVAS DE NIVEL

COTA DE RASANTE EXISTENTE

COTA DE RASANTE PROYECTADA

ANCHURA EXISTENTE

ANCHURA PROYECTADA

0 m

10 m

50 m

100 m

EXCMO. AYUNTAMIENTO DE
POZUELO

CONSULTOR:
**FERNÁNDEZ-PACHECO
INGENIEROS, S.L.**
Plaza del Alfozano, 9-Bis, 1º
02001 Albacete
E-mail: fp@fpingenieros.com

EXPEDIENTE:
A07.n02.ene.POZ.
POM.V4.M0

LOS AUTORES DEL P.O.M.:
ANDRÉS FERNÁNDEZ-PACHECO SÁNCHEZ
ING. DE CAMINOS CANALES Y PUERTOS
JAVIER CONTRERAS BUENO
ING. DE CAMINOS CANALES Y PUERTOS

PLAN DE ORDENACIÓN MUNICIPAL DE
POZUELO (ALBACETE)

FASE ADMINISTRATIVA:
Art. 136

SISTEMA
GEODÉSICO:
ED 50

ESCALA:
1:1500
(ORIGINAL A-3)

Nº:
OD-2

DISEÑACIÓN:
ALINEACIONES Y RASANTES.
LA ZARZA

FECHA:
OCT 2007
(REVISADO JUNIO 2013)
HOJA:
02 DE 04

DILIGENCIA: El Plan de Ordenación Municipal de Pozuelo (Albacete) fue sometido a información pública, con anuncios en el diario "La Tribuna" de fecha 30/09/2008 y en el diario "La Tribuna" de fecha 30/09/2008 y tras las rectificaciones pertinentes, fue aprobado de forma inicial por el Pleno del Ayuntamiento de Pozuelo (Albacete), en sesión celebrada el 08/10/2010 y revisado en junio de 2013 para su aprobación definitiva. El Secretario.
Fdo.: Enrique González Carrasco.