ESCALA GRÁFICA

0 m 100 m 500 m 1000 m 2000 m

CLASIFICACIÓN Y DELIMITACIÓN

LÍMITE TÉRMINO MUNICIPAL

SU SUELO URBANO

SUB SUELO URBANIZABLE

SRNUEP - PI: PROTECCIÓN INFRAESTRUCTURAS Y EQUIPAMIENTOS:

PERÍMETRO DE CLASIFICACIÓN

SISTEMAS GENERALES E INFRAESTRUCTURAS O DOTACIONES CON UNA FUNCIÓN ESTRUCTURADORA RELEVANTE

CARRETERAS:

	ZONA DE AFECCIÓN	LINEA DE EDIFICACIÓN	DESDE
CM-313 Hellín - El Ballestero	30 m		Explanación
		25 m	Borde calzada
CV-A-1 CV-A-2	30 m		Explanación
		18 m	Borde calzada

* POR RAZONES DE DIBUJO, EL SRNUEP-PI CARRETERAS SE DEFINE EN EL DETALLE CORRESPONDIENTE.

EQUIPAMIENTOS

CEMENTERIO — 50 m — Perímetro

ENERGÍA ELÉCTRICA

LÍNEA ELÉCTRICA AÉREA DE M.T. — Ver D. 3151/68 28 noviembre

CENTRO DE TRANSFORMACIÓN — Ver D. 3151/68 28 noviembre

TELEFONÍA

LÍNEA TELEFÓNICA — Ver D. 3151/68 3 noviembre

ABASTECIMIENTO DE AGUA

DEPÓSITO DE AGUA

POZO DE CAPTACIÓN

CONDUCCIÓN DE ABASTECIMIENTO

SANEAMIENTO

E.D.A.R.

PUNTO DE VERTIDO

EMISARIO DE SANEAMIENTO A E.D.A.R.

PROTECCIÓN DE CARRETERA DE LA RED BÁSICA

ZONA DE AFECCIÓN — 30,00

LÍNEA DE EDIFICACIÓN — 25,00

ZONA DE SERVIDUMBRE — 8,00

ZONA DE DOMINIO PÚBLICO — 3,00

SRNUEP-PI

ARISTA EXTERIOR DE EXPLANACIÓN — ARISTA EXTERIOR DE CALZADA

PROTECCIÓN CEMENTERIO

50 50 50 50

PERÍMETRO PROTECCIÓN CAPTACIÓN AGUAS

R= 300 m

PROTECCIÓN DE CARRETERA DE LA RED NO BÁSICA

ZONA DE AFECCIÓN — 30,00

LÍNEA DE EDIFICACIÓN — 18,00

ZONA DE SERVIDUMBRE — 8,00

ZONA DE DOMINIO PÚBLICO — 3,00

SRNUEP-PI

ARISTA EXTERIOR DE EXPLANACIÓN — ARISTA EXTERIOR DE CALZADA

TÉRMINO MUNICIPAL Y LIMÍTROFE. NÚCLEOS DE POBLACIÓN

Balazote — Albacete — La Herrera — HOJA 1 — HOJA 2 — HOJA 3 — HOJA 4 — HOJA 5 — HOJA 6 — San Pedro — POZUELO — LA DARDA — CASICA DEL MADRONO — EL MADRONO — Peñas de San Pedro

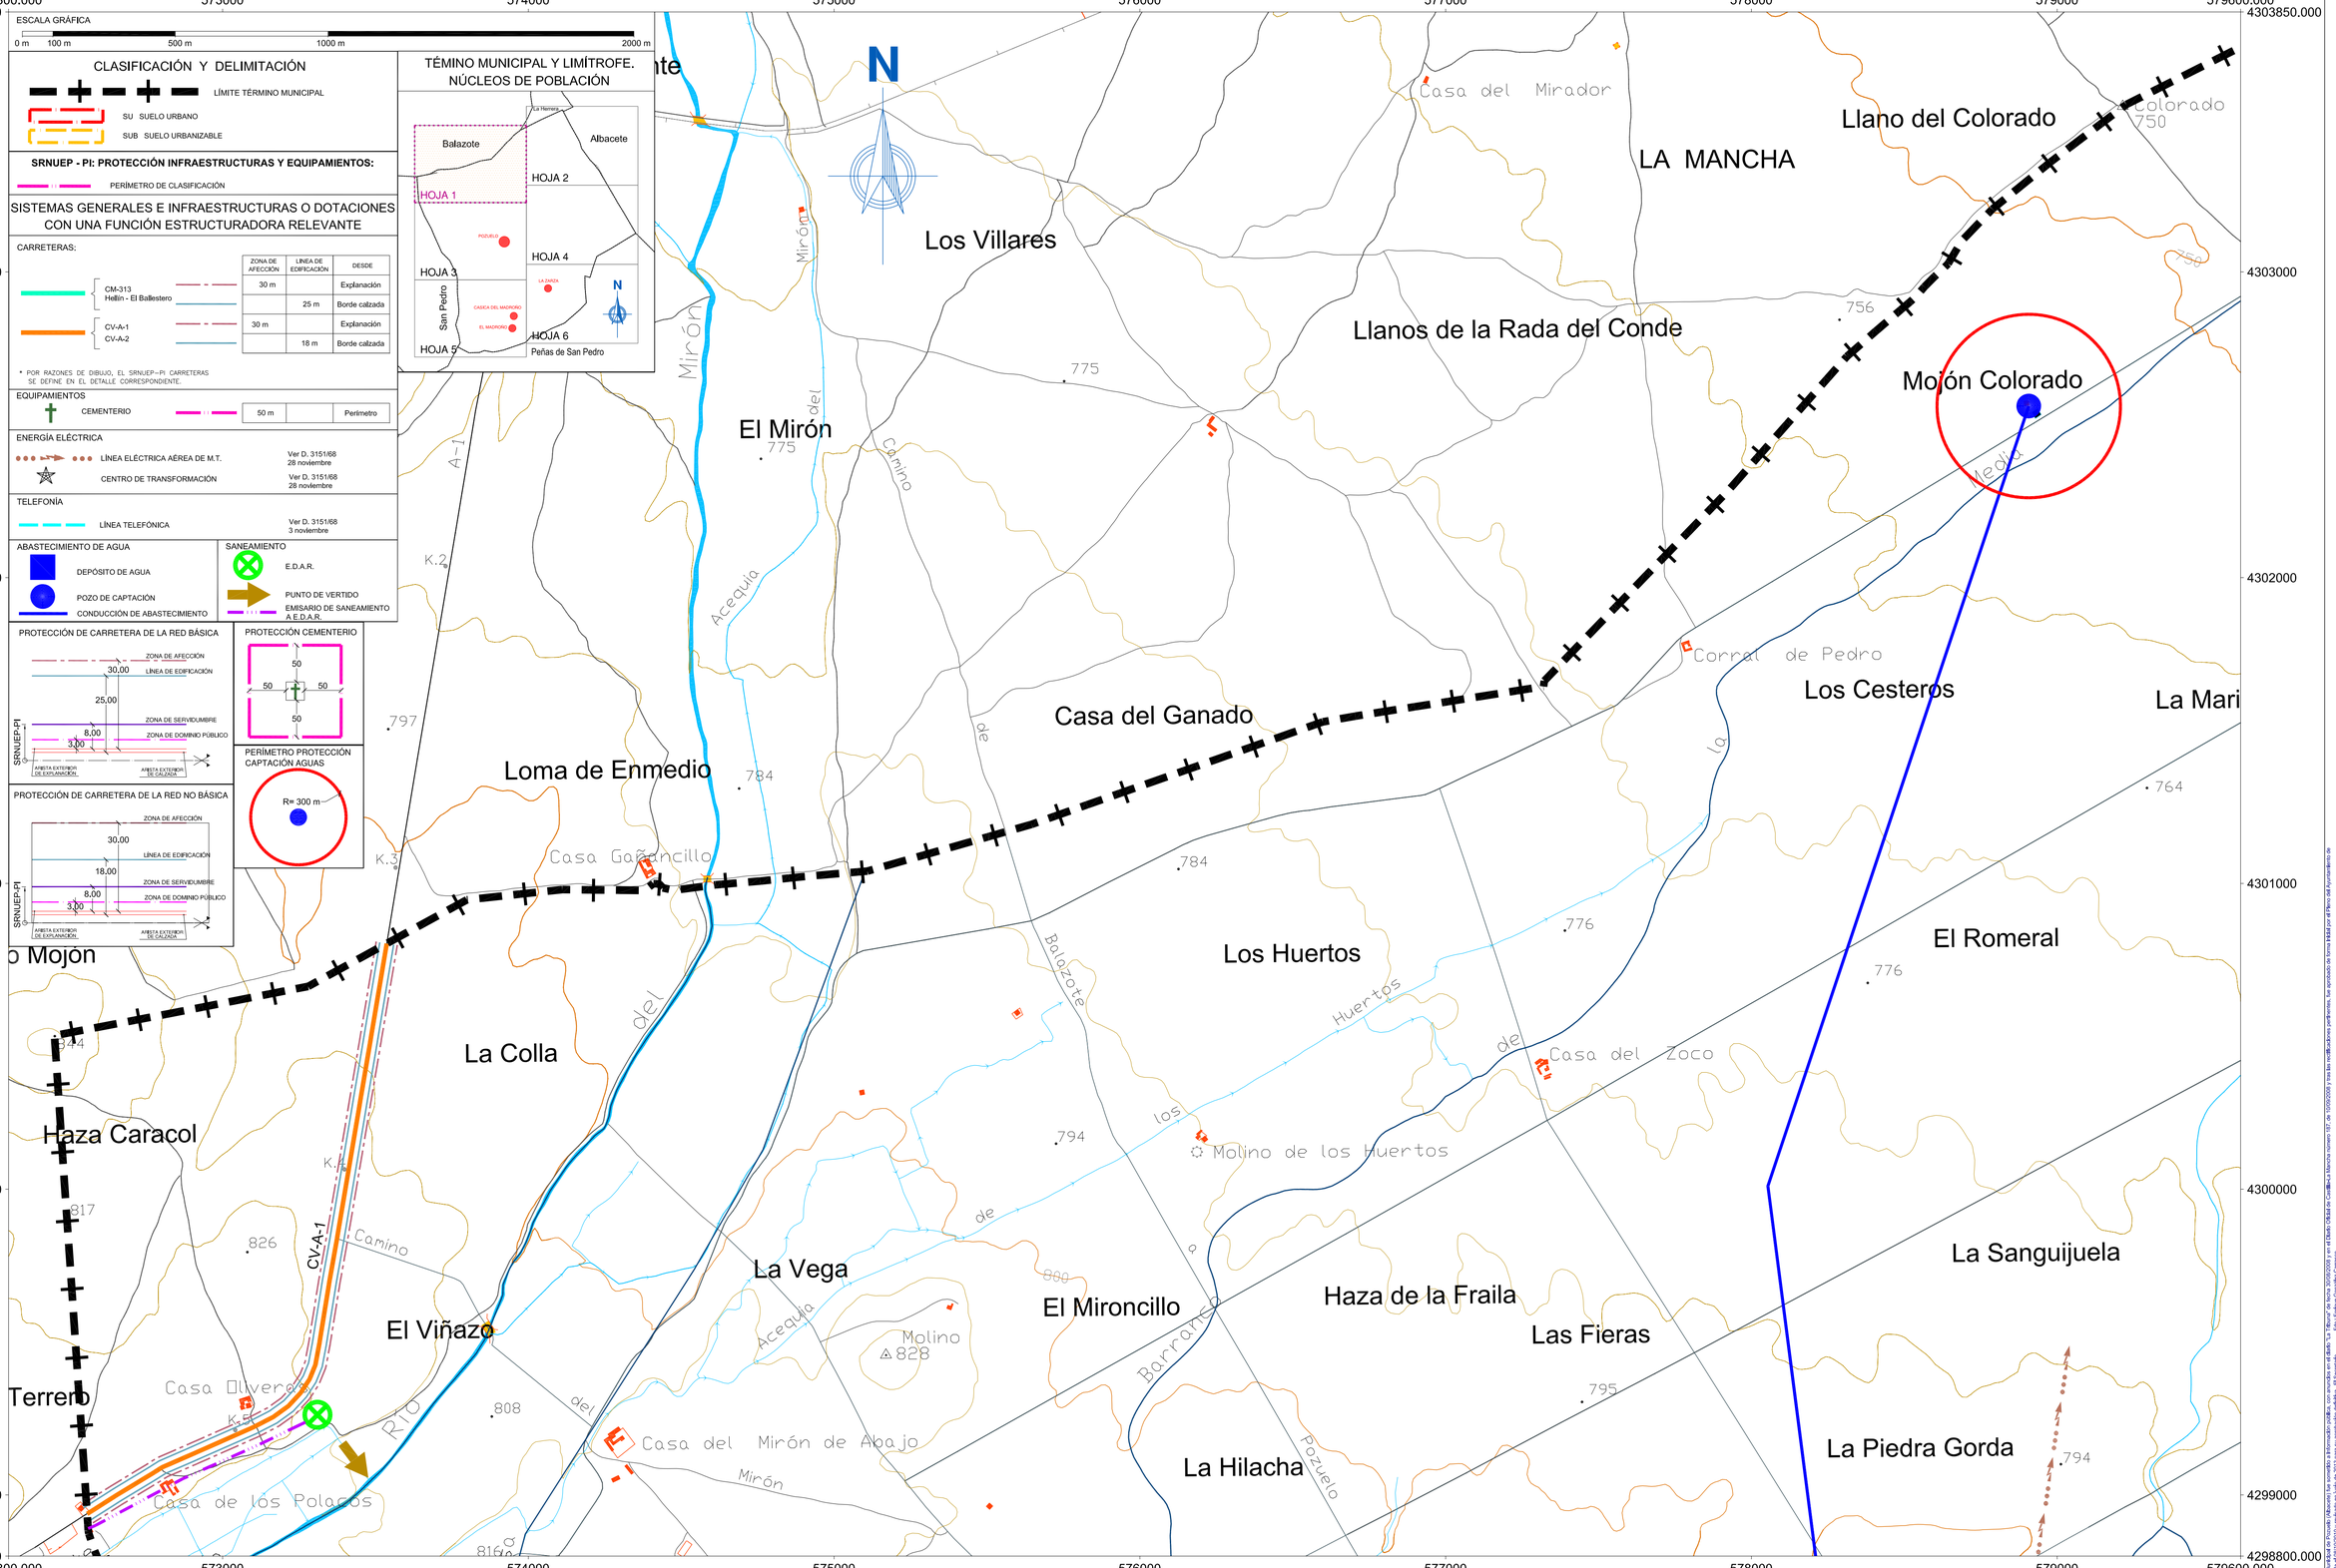

EXCMO. AYUNTAMIENTO DE POZUELO	CONSULTOR: FERNÁNDEZ–PACHECO INGENIEROS, S.L. Plaza del Altozano, 9-Bis, 1º 02001 Albacete E-mail: fpi@fpingenieros.com Telf. 967 193 738 Fax. 967 193 739	EXPEDIENTE: A07.n02.ene.POZ. POM.V4.M0	LOS AUTORES DEL P.O.M.: ANDRÉS FERNÁNDEZ–PACHECO SÁNCHEZ ING. DE CAMINOS CANALES Y PUERTOS; JAVIER CONTRERAS BUENO ING. DE CAMINOS CANALES Y PUERTOS	PLAN DE ORDENACIÓN MUNICIPAL DE POZUELO (ALBACETE)	FASE ADMINISTRATIVA: Art. 136	SISTEMA GEODÉSICO: ED 50	ESCALA: 1:10.000 (ORIGINAL A–1)	Nº: OE–1.2	DESIGNACIÓN: ORDENACIÓN DEL TÉRMINO MUNICIPAL. SUELO RÚSTICO NO URBANIZABLE DE ESPECIAL PROTECCIÓN DE INFRAESTRUCTURAS Y EQUIPAMIENTOS (SRNUEP-PI)	FECHA: OCT 2007 (REVISADO JUNIO 2013) HOJA: 01 DE 06

S.I.G.POZUELO. El Plan de Ordenación Municipal de Pozuelo (Albacete) los ficheros e información gráfica, con arreglo a el Decreto 248/2004 y el Decreto 178/2004 de Castilla-La Mancha número 187, de 10/09/2004 y las modificaciones posteriores, ha generado de forma 3D por el Pleno del Ayuntamiento de Pozuelo (Albacete), en sesión celebrada el 08/10/2010 y realizado en julio de 2013 para su aprobación definitiva. El Secretario, Fdo.: Enrique González Carrasco.