
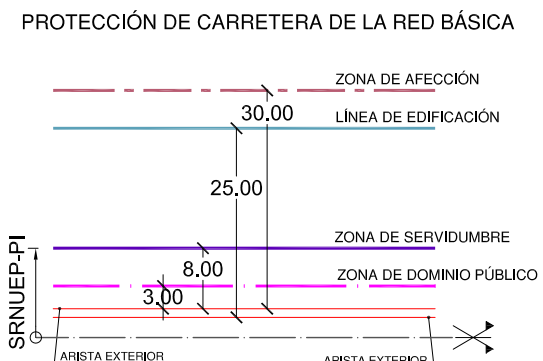
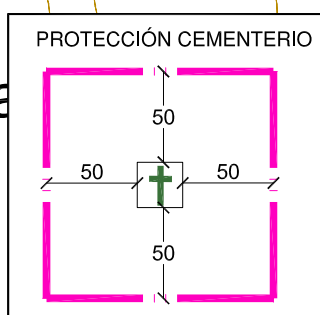


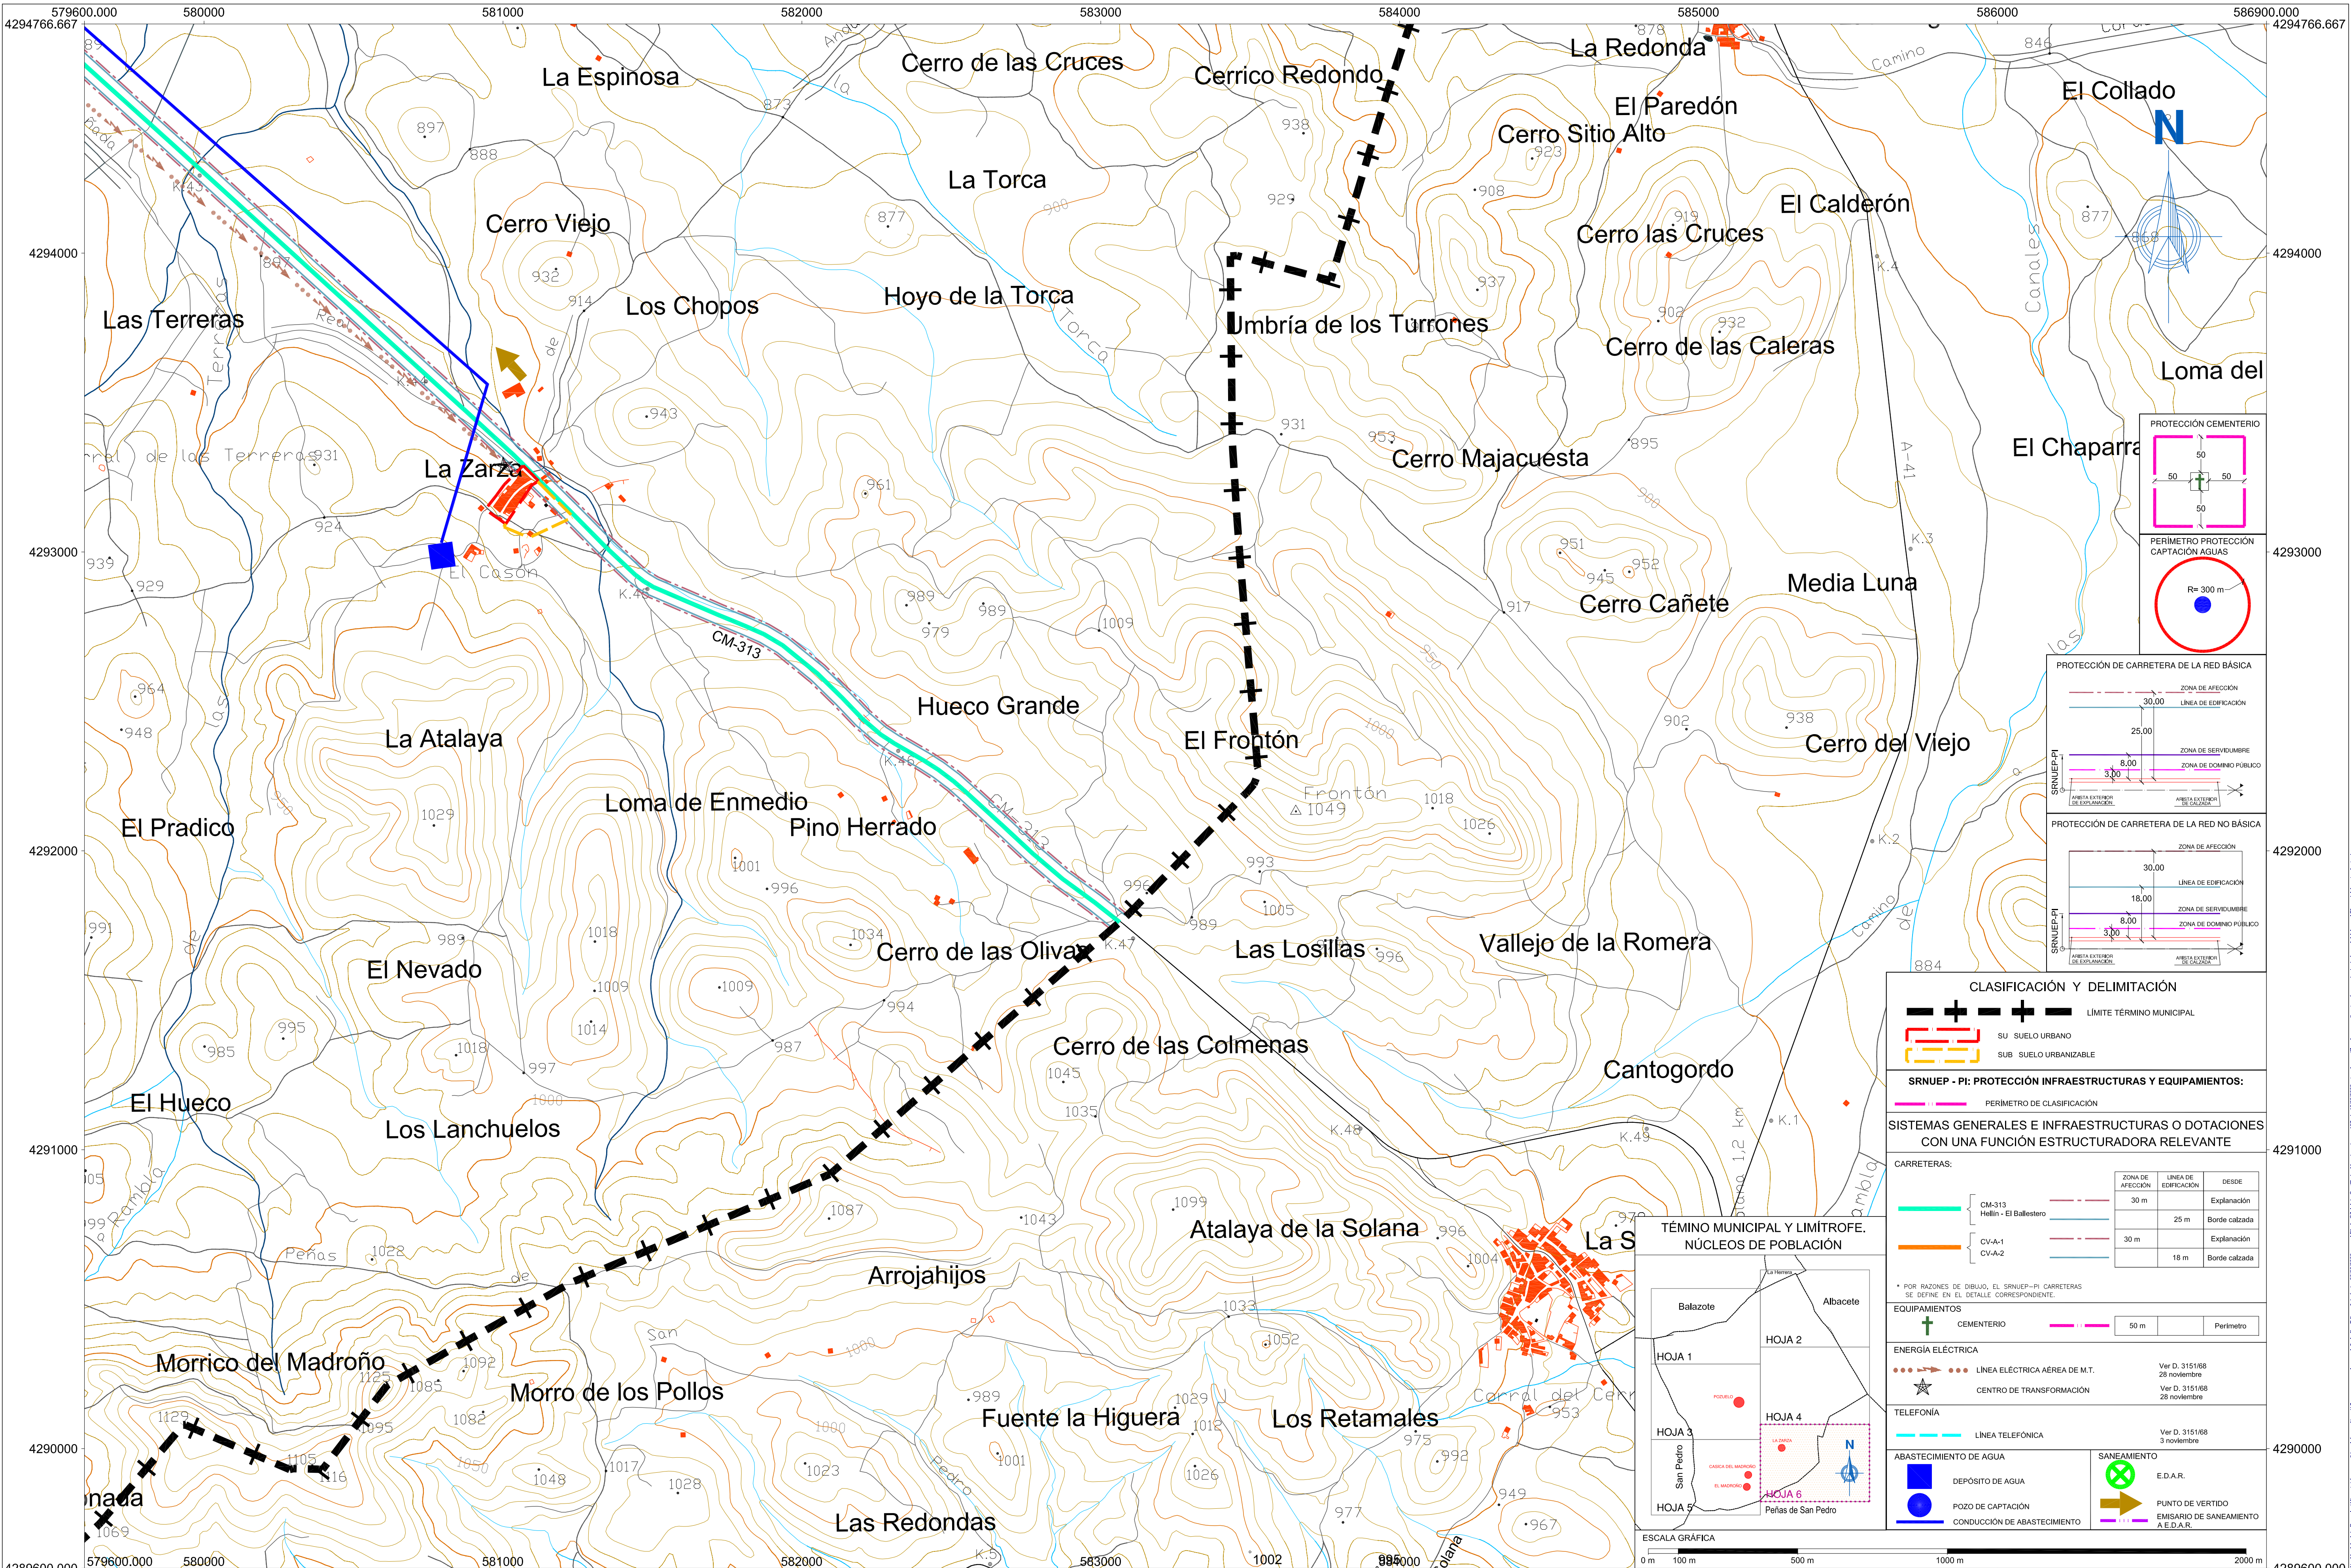

| CLASIFICACIÓN Y DELIMITACIÓN |                          |
|------------------------------|--------------------------|
|                              | LÍMITE TÉRMINO MUNICIPAL |
|                              | SU SUELO URBANO          |
|                              | SUB SUELO URBANIZABLE    |

**SRNUEP - PI: PROTECCIÓN INFRAESTRUCTURAS Y EQUIPAMIENTOS:**

|  |                            |
|--|----------------------------|
|  | PERÍMETRO DE CLASIFICACIÓN |
|--|----------------------------|

**SISTEMAS GENERALES E INFRAESTRUCTURAS O DOTACIONES CON UNA FUNCIÓN ESTRUCTURADORA RELEVANTE**

| CARRETERAS: |                    |               |
|-------------|--------------------|---------------|
|             | ZONA DE AFECTACIÓN | DESDE         |
|             | 30 m               | Explanación   |
|             | 25 m               | Borde calzada |
|             | 30 m               | Explanación   |
|             | 18 m               | Borde calzada |

\* POR RAZONES DE DIBUJO, EL SRNUEP-PI CARRETERAS SE DEFINE EN EL DETALLE CORRESPONDIENTE.

**EQUIPAMIENTOS**

|  |            |      |           |
|--|------------|------|-----------|
|  | CEMENTERIO | 50 m | Perímetro |
|--|------------|------|-----------|

**ENERGÍA ELÉCTRICA**

|  |                               |                             |
|--|-------------------------------|-----------------------------|
|  | LÍNEA ELÉCTRICA AÉREA DE M.T. | Ver D. 3151/88 28 noviembre |
|  | CENTRO DE TRANSFORMACIÓN      | Ver D. 3151/88 28 noviembre |

**TELÉFONÍA**

|  |                  |                            |
|--|------------------|----------------------------|
|  | LÍNEA TELEFÓNICA | Ver D. 3151/88 3 noviembre |
|--|------------------|----------------------------|


**ABASTECIMIENTO DE AGUA**

|  |                              |  |
|--|------------------------------|--|
|  | DEPÓSITO DE AGUA             |  |
|  | POZO DE CAPTACIÓN            |  |
|  | CONDUCCIÓN DE ABASTECIMIENTO |  |

**SANEAMIENTO**

|  |                                    |  |
|--|------------------------------------|--|
|  | E.D.A.R.                           |  |
|  | PUNTO DE VERTIDO                   |  |
|  | EMISARIO DE SANEAMIENTO A.E.D.A.R. |  |

**TÉRMINO MUNICIPAL Y LÍMITROFE. NÚCLEOS DE POBLACIÓN**

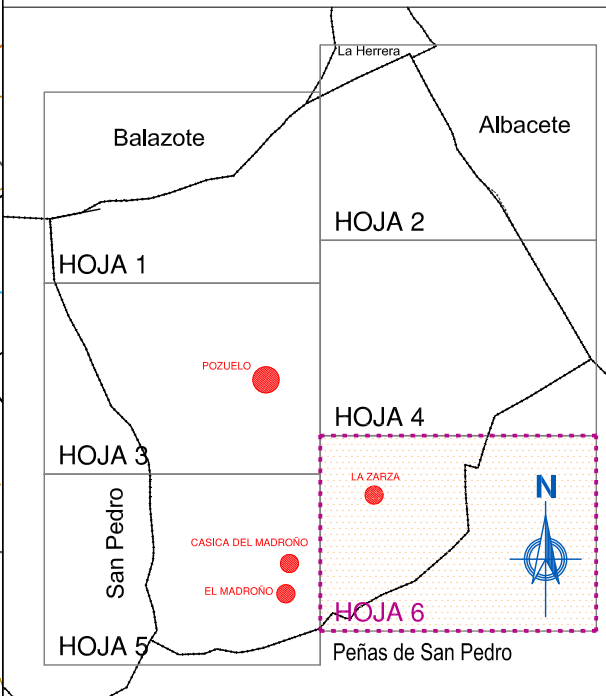

ESCALA GRÁFICA

0 m 100 m 500 m 1000 m 2000 m