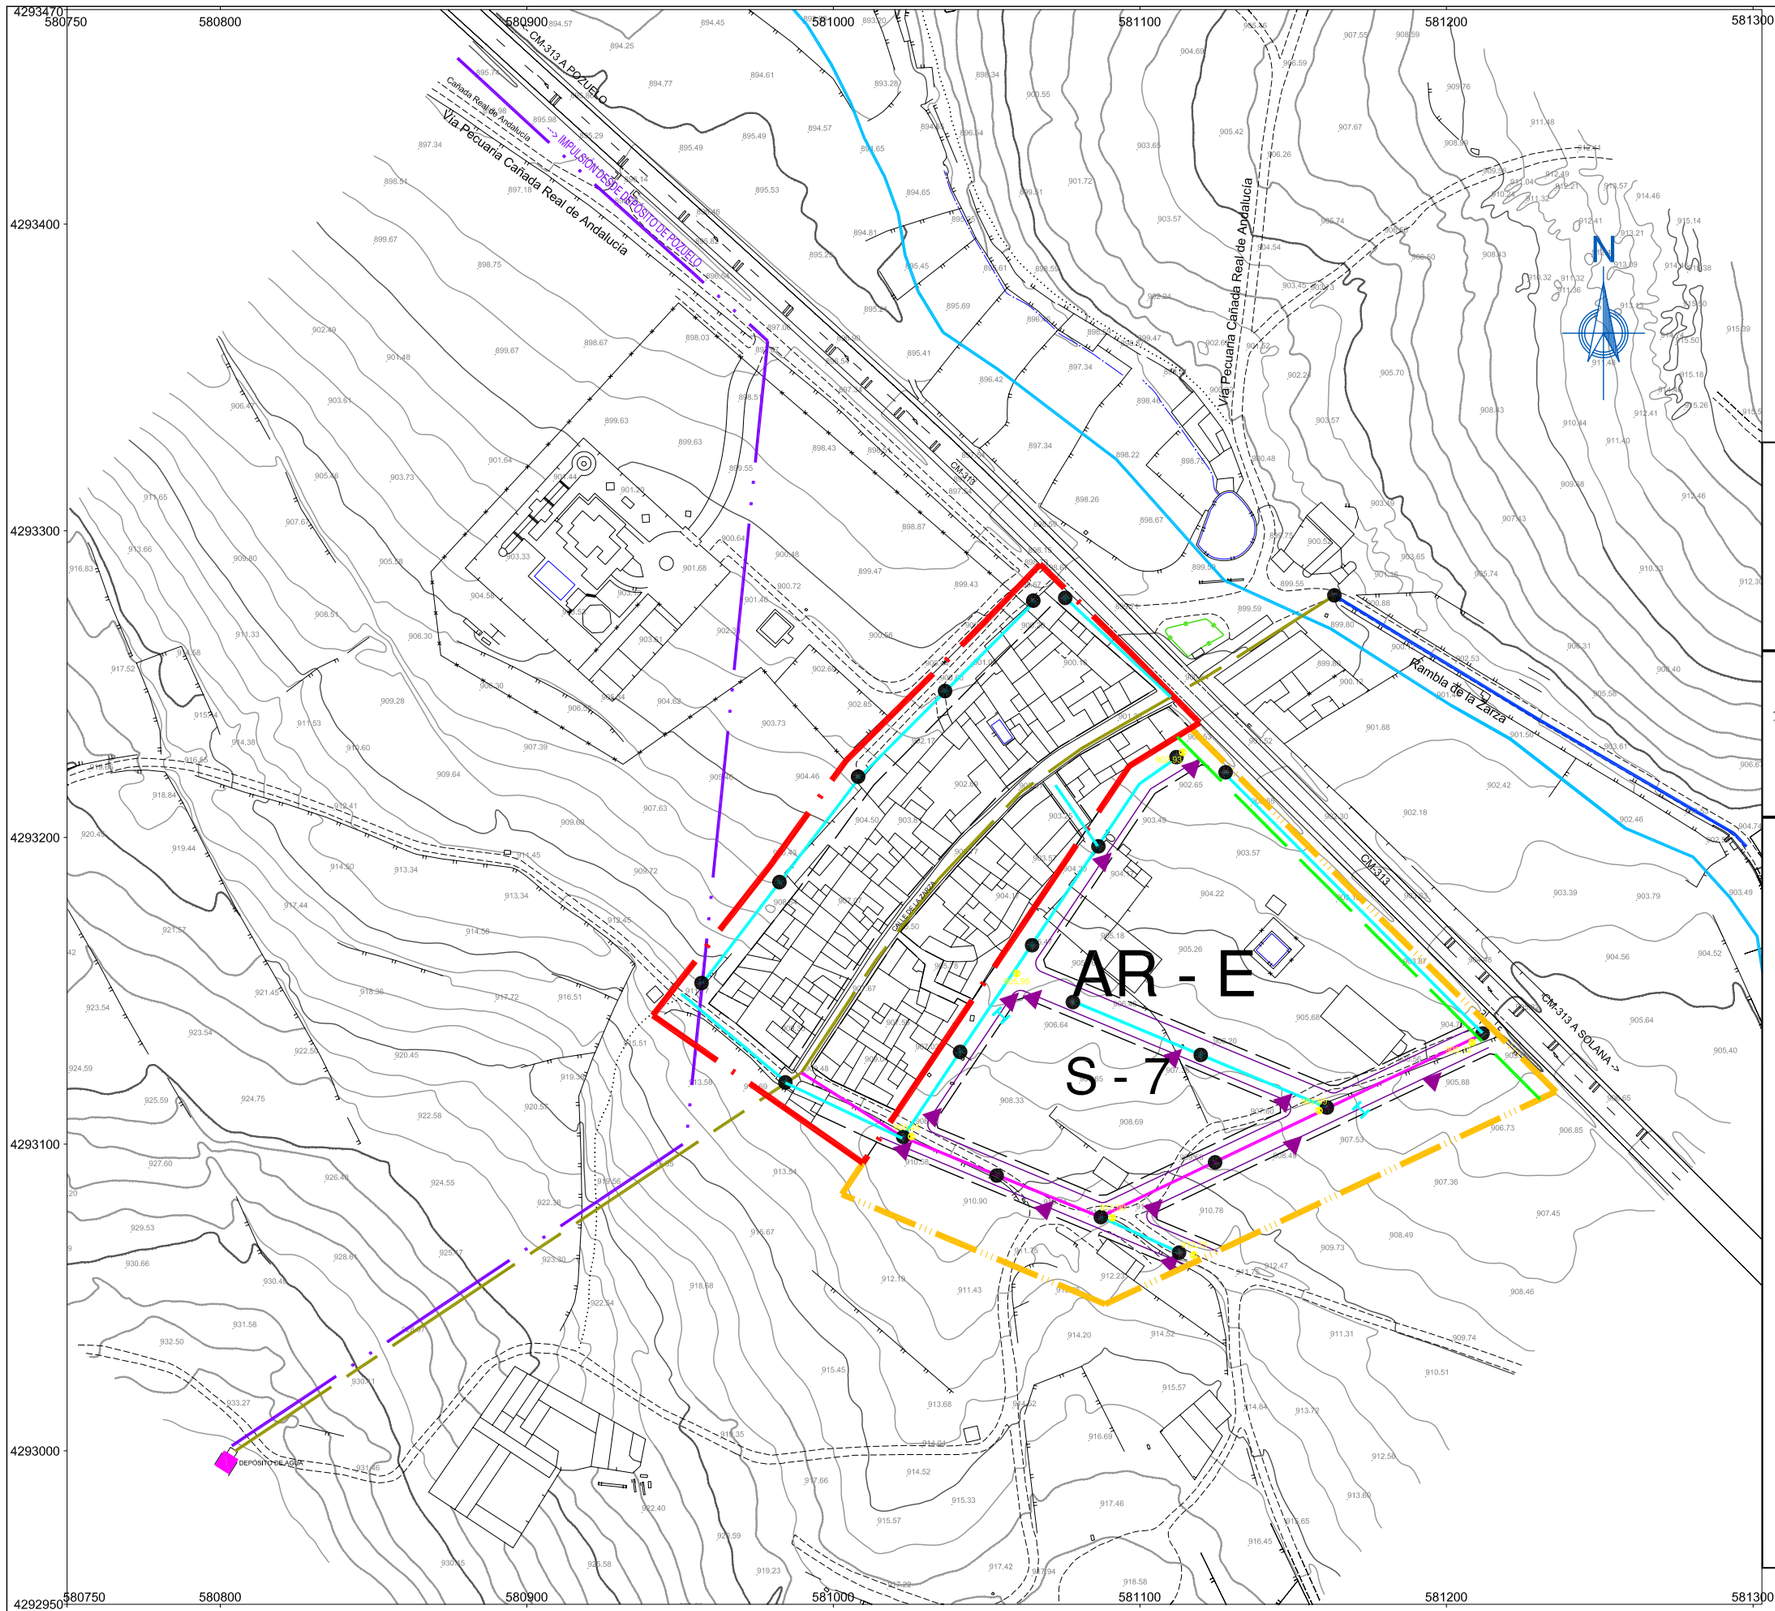


DELIMITACIÓN

- SUELO URBANO CONSOLIDADO (SUC)
- SUELO URBANIZABLE (SUB)
- LÍMITE DE SECTOR (S) O LÍMITE DE UNIDAD DE ACTUACIÓN (UA)

ALINEACIONES Y RASANTES

- CURVAS DE NIVEL
- 853.43 COTA DE EXISTENTE
- 855.89 COTA DE RASANTE PROYECTADA

RED DE ABASTECIMIENTO

-RED EXISTENTE:

- TUBERÍA IMPULSIÓN FIBROCEMENTO Ø125mm (OE)
- TUBERÍA FIBROCEMENTO Ø80mm (OE)
- TUBERÍA IMPULSIÓN FIBROCEMENTO Ø60mm (OE)
- TUBERÍA POLIETILENO Ø90mm
- TUBERÍA POLIETILENO Ø75mm
- TUBERÍA POLIETILENO Ø63mm
- TUBERÍA POLIETILENO Ø60mm
- TUBERÍA POLIETILENO Ø32mm
- TUBERÍA PVC Ø75mm

-RED PROYECTADA:

- TUBERÍA PRINCIPAL DE DISTRIBUCIÓN
- TUBERÍA SECUNDARIA DE DISTRIBUCIÓN

-ELEMENTOS SINGULARES:

- DEPÓSITO DE AGUA
- POZO DE CAPTACIÓN
- ARQUETA DE REGISTRO CON LLAVE DE CORTE
- BOCA DE RIEGO
- H HIDRANTE

0 m 10 m 50 m 100 m

EXCMO. AYUNTAMIENTO DE POZUELO

CONSULTOR: FERNÁNDEZ-PACHECO INGENIEROS, S.L.
Plaza del Altozano, 9-Bis, 1º
02001 Albacete
E-mail: fpl@fplingenieros.com
Telf. 967 193 738
Fax. 967 193 739

EXPEDIENTE: A07.n02.ene.POZ.POM.V4.M0

LOS AUTORES DEL P.O.M.:
ANDRÉS FERNÁNDEZ-PACHECO SÁNCHEZ, ING. DE CAMINOS CANALES Y PUERTOS
JAVIER CONTRERAS BUENO, ING. DE CAMINOS CANALES Y PUERTOS

PLAN DE ORDENACIÓN MUNICIPAL DE POZUELO (ALBACETE)

FASE ADMINISTRATIVA: Art. 136

SISTEMA GEODÉSICO: ED 50

ESCALA: 1:2000 (ORIGINAL A-3)

Nº: OD-3

DESIGNACIÓN: ESQUEMA DE TRAZADO DE LA RED DE ABASTECIMIENTO DE AGUA. LA ZARZA

FECHA: OCT 2007 (REVISADO JUNIO 2013)

HOJA: 02 DE 04

DILIGENCIA: El Plan de Ordenación Municipal de Pozuelo (Albacete) fue sometido a Información pública, con anuncios en el diario "La Tribuna" de fecha 30/08/2008 y en el Diario Oficial de Castilla-La Mancha número 187, de 10/09/2008 y tras las rectificaciones pertinentes, fue aprobado de forma Inicial por el Pleno del Ayuntamiento de Pozuelo (Albacete), en sesión celebrada el 08/10/2010 y revisado en junio de 2013 para su aprobación definitiva. El Secretario. Fdo.: Enrique González Carrasco.