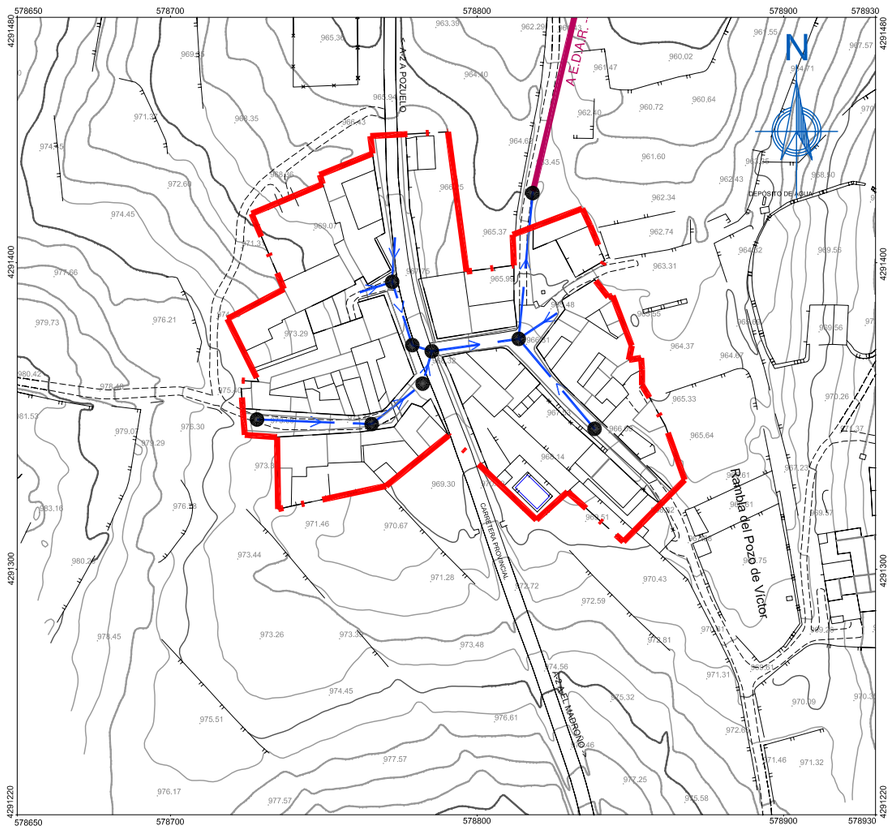

DELIMITACIÓN

- SUELO URBANO CONSOLIDADO (SUC)
- SUELO URBANIZABLE (SUB)
- LÍMITE DE SECTOR (S) O LÍMITE DE UNIDAD DE ACTUACIÓN (UA)

ALINEACIONES Y RASANTES

- CURVAS DE NIVEL
- 853.43 COTA DE EXISTENTE
- 855.89 COTA DE RASANTE PROYECTADA

SANEAMIENTO Y DRENAJE

-RED EXISTENTE:

- COLECTOR (OE)
- TUBERÍA DE HORMIGÓN Ø350mm (OE)
- TUBERÍA DE HORMIGÓN Ø300mm
- TUBERÍA DE HORMIGÓN Ø250mm
- TUBERÍA DE PVC CORRUGADA Ø300mm
- TUBERÍA DE PVC CORRUGADA Ø250mm
- POZO DE REGISTRO EXISTENTE

-RED PROYECTADA:

- COLECTOR NUEVO (OE)
- TUBERÍA NUEVA
- COLECTOR DE PLUVIALES (OE) (VER E. HIDROLÓGICO)
- POZO DE REGISTRO NUEVO

0 m 10 m 50 m 100 m

EXCMO. AYUNTAMIENTO DE POZUELO

CONSULTOR: FERNÁNDEZ-PACHECO INGENIEROS, S.L.
Plaza del Altozano, 9-Bis, 1º 02001 Albacete
Telf. 967 193 738 Fax. 967 193 739
E-mail: fpi@fpingenieros.com

EXPEDIENTE: A07.n02.ene.POZ.POM.V4.M0

LOS AUTORES DEL P.O.M.:
ANDRÉS FERNÁNDEZ-PACHECO SÁNCHEZ, ING. DE CAMINOS CANALES Y PUERTOS
JAVIER CONTRERAS BUENO, ING. DE CAMINOS CANALES Y PUERTOS

PLAN DE ORDENACIÓN MUNICIPAL DE POZUELO (ALBACETE)

FASE ADMINISTRATIVA: Art. 136
SISTEMA GEODÉSICO: ED 50
ESCALA: 1:2000 (ORIGINAL A-3)
Nº: OD-4
DESIGNACIÓN: ESQUEMA DE TRAZADO DE LAS REDES DE ALCANTARILLADO. CASICA DEL MADROÑO
FECHA: OCT 2007 (REVISADO JUNIO 2013)
HOJA: 04 DE 04

DILIGENCIA: El Plan de Ordenación Municipal de Pozuelo (Albacete) fue sometido a Información pública, con anuncios en el diario "La Tribuna" de fecha 30/09/2008 y en el Diario Oficial de Castilla-La Mancha número 187, de 10/09/2008 y tras las rectificaciones pertinentes, fue aprobado de forma Inicial por el Pleno del Ayuntamiento de Pozuelo (Albacete), en sesión celebrada el 08/10/2010 y revisado en junio de 2013 para su aprobación definitiva. El Secretario. Fdo.: Enrique González Carrasco.