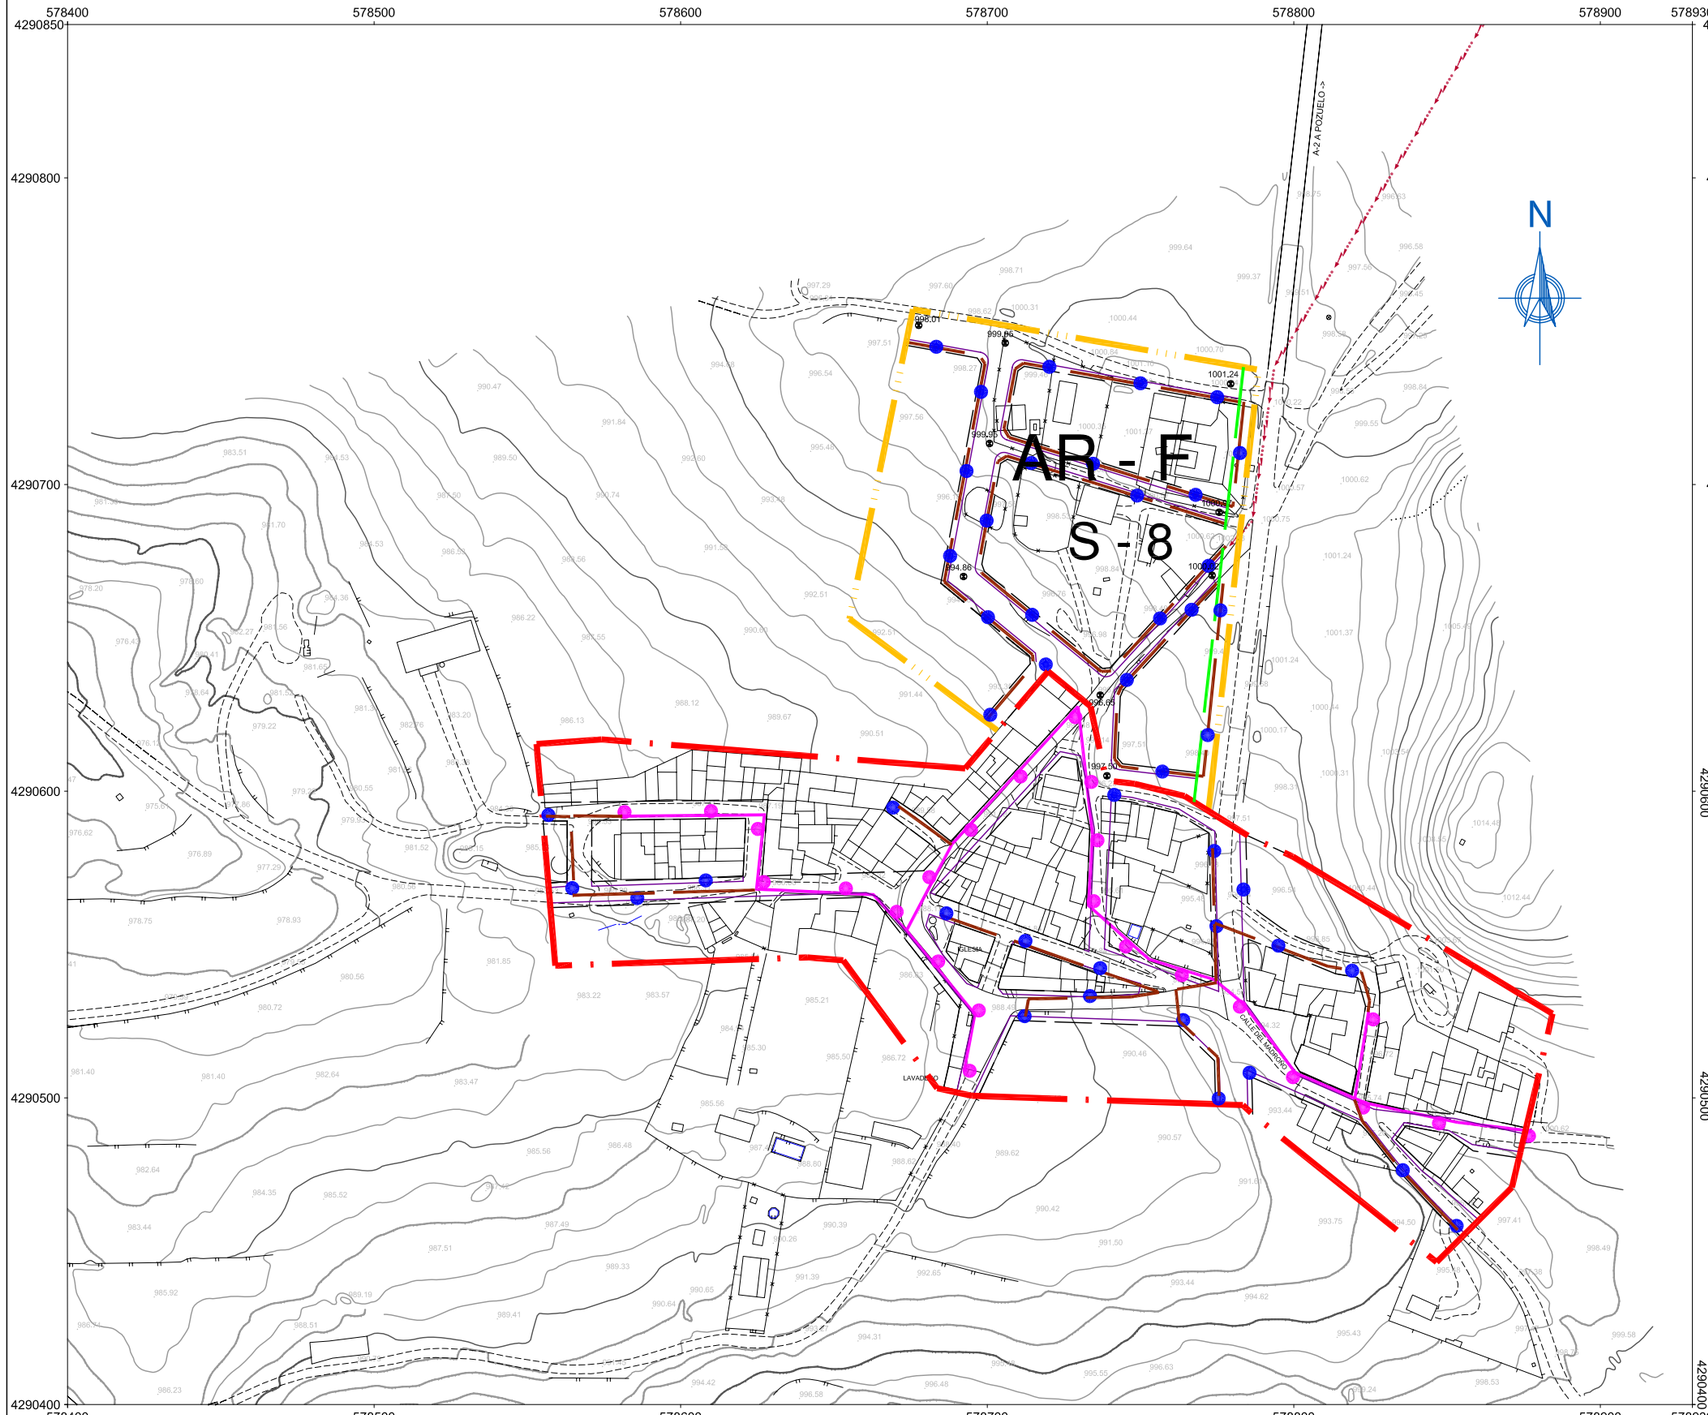

DELIMITACIÓN

- SUELO URBANO CONSOLIDADO (SUC)
- SUELO URBANIZABLE (SUB)
- LÍMITE DE SECTOR (S) O LÍMITE DE UNIDAD DE ACTUACIÓN (UA)

ALINEACIONES Y RASANTES

- CURVAS DE NIVEL
- COTA DE EXISTENTE
- COTA DE RASANTE PROYECTADA

RED DE ENERGÍA ELÉCTRICA

-RED EXISTENTE:

- LÍNEA ELÉCTRICA AÉREA DE MEDIA TENSIÓN (OE)
- LÍNEA ELÉCTRICA DE BAJA TENSIÓN
- C.T. CENTRO DE TRANSFORMACIÓN (OE)
- PUNTO DE ALUMBRADO (V.M. 125W)
- PUNTO DE ALUMBRADO (V.M. 250W)

-RED PROYECTADA:

- LÍNEA ELÉCTRICA SUBTERRANEA DE MEDIA TENSIÓN
- LÍNEA ELÉCTRICA SUBTERRANEA DE BAJA TENSIÓN
- PUNTO DE ALUMBRADO

RED DE TELEFONÍA

-RED EXISTENTE:

- LÍNEA TELEFÓNICA AÉREA
- LÍNEA TELEFÓNICA SUBTERRANEA

0 m 10 m 50 m 100 m

EXCMO. AYUNTAMIENTO DE POZUELO

CONSULTOR:
FERNÁNDEZ-PACHECO INGENIEROS, S.L.
Plaza del Altozano, 9-Bis, 1º
02001 Albacete
Telf. 967 193 738
Fax. 967 193 739
E-mail: fpi@fpingenieros.com

EXPEDIENTE: A07.n02.ene.POZ.POM.V4.M0

LOS AUTORES DEL P.O.M.:
ANDRÉS FERNÁNDEZ-PACHECO SÁNCHEZ
ING. DE CAMINOS CANALES Y PUERTOS
JAVIER CONTRERAS BUENO
ING. DE CAMINOS CANALES Y PUERTOS

PLAN DE ORDENACIÓN MUNICIPAL DE POZUELO (ALBACETE)

FASE ADMINISTRATIVA: Art. 136
SISTEMA GEODÉSICO: ED 50
ESCALA: 1:2000 (ORIGINAL A-3)
Nº: OD-5
DESIGNACIÓN: ESQUEMA DE TRAZADO DE LAS REDES DE ENERGÍA ELÉCTRICA Y ALUMBRADO PÚBLICO. EL MADROÑO
FECHA: OCT 2007 (REVISADO JUNIO 2013)
HOJA: 03 DE 04

DILIGENCIA: El Plan de Ordenación Municipal de Pozuelo (Albacete) fue sometido a información pública, con anuncios en el diario "La Tribuna" de fecha 30/08/2008 y en el Diario Oficial de Castilla-La Mancha número 187, de 10/09/2008 y tras las rectificaciones pertinentes, fue aprobado de forma inicial por el Pleno del Ayuntamiento de Pozuelo (Albacete), en sesión celebrada el 08/10/2010 y revisado en junio de 2013 para su aprobación definitiva. El Secretario. Fdo.: Enrique González Carrasco.