


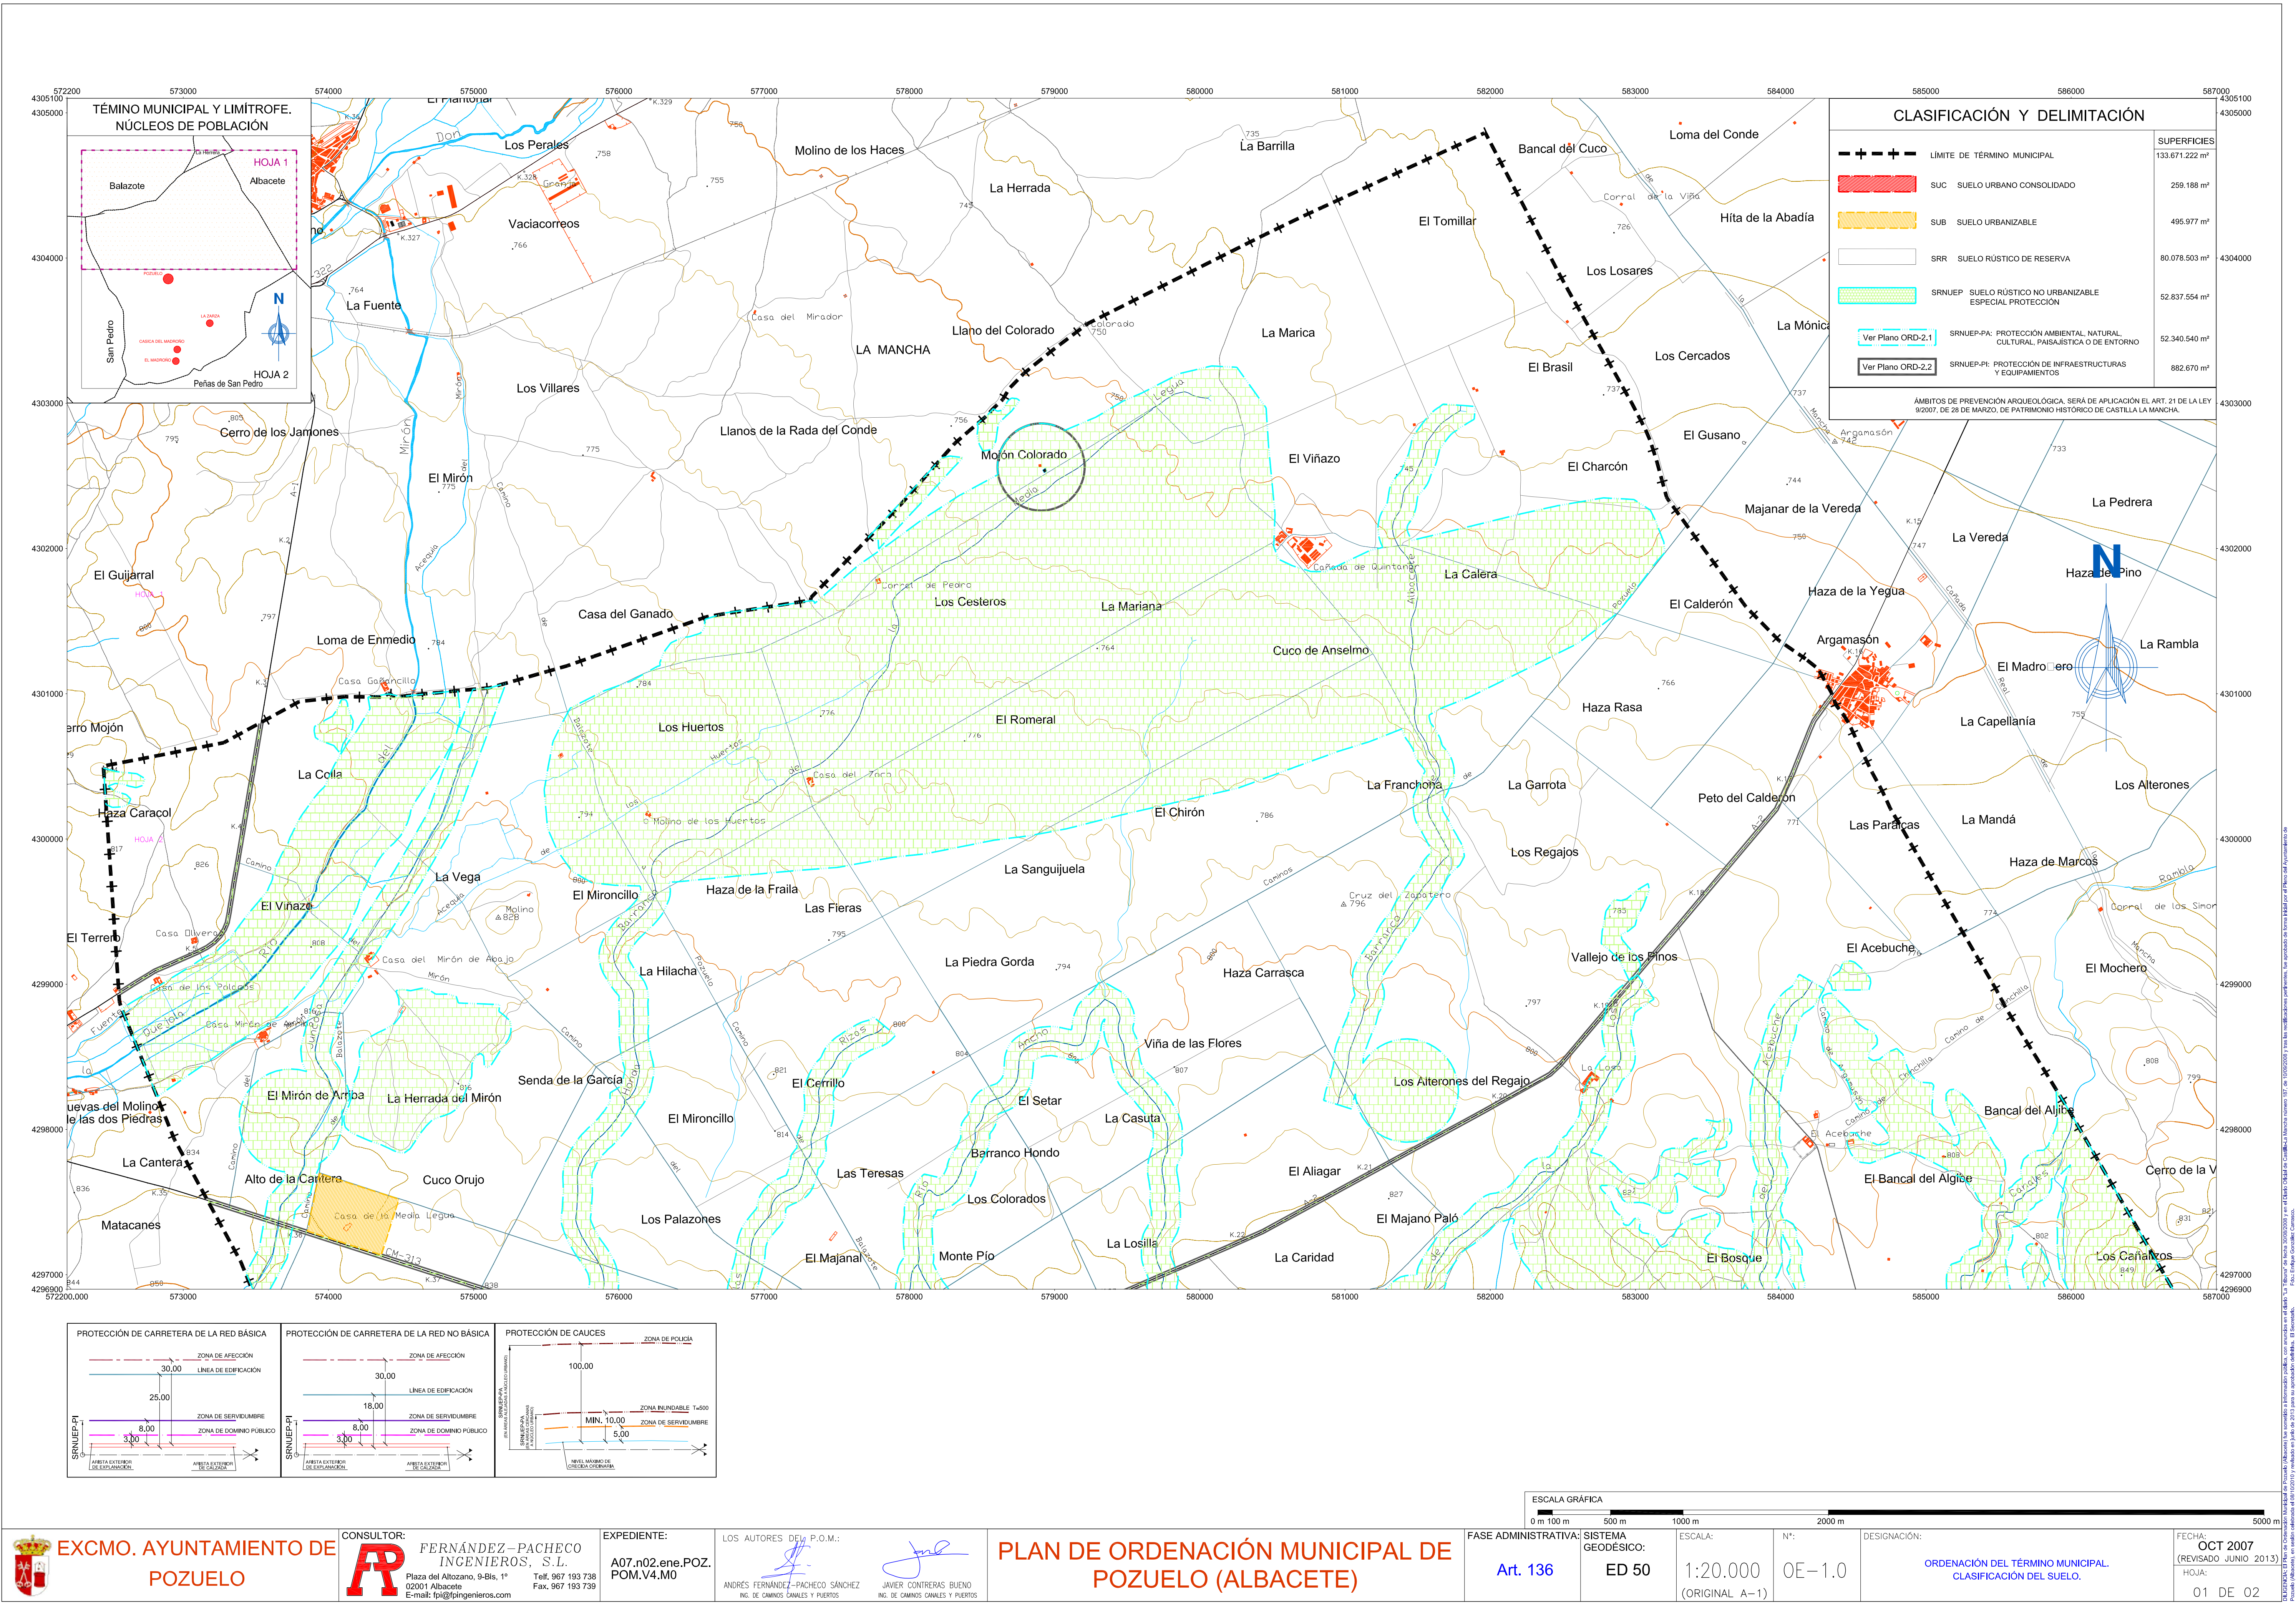

CLASIFICACIÓN Y DELIMITACIÓN	
LIMITE DE TÉRMINO MUNICIPAL	SUPERFICIES
SUC SUELO URBANO CONSOLIDADO	259.188 m²
SUB SUELO URBANIZABLE	495.977 m²
SRR SUELO RÚSTICO DE RESERVA	80.078.503 m²
SRNUEP SUELO RÚSTICO NO URBANIZABLE ESPECIAL PROTECCIÓN	52.837.554 m²
Ver Plano ORD-2.1 SRNUEP-PA: PROTECCIÓN AMBIENTAL, NATURAL, CULTURAL, PAISAJÍSTICA O DE ENTORNO	52.340.540 m²
Ver Plano ORD-2.2 SRNUEP-PI: PROTECCIÓN DE INFRAESTRUCTURAS Y EQUIPAMIENTOS	882.670 m²
ÁMBITOS DE PREVENCIÓN ARQUEOLÓGICA. SERÁ DE APLICACIÓN EL ART. 21 DE LA LEY 9/2007, DE 28 DE MARZO, DE PATRIMONIO HISTÓRICO DE CASTILLA LA MANCHA.	

