


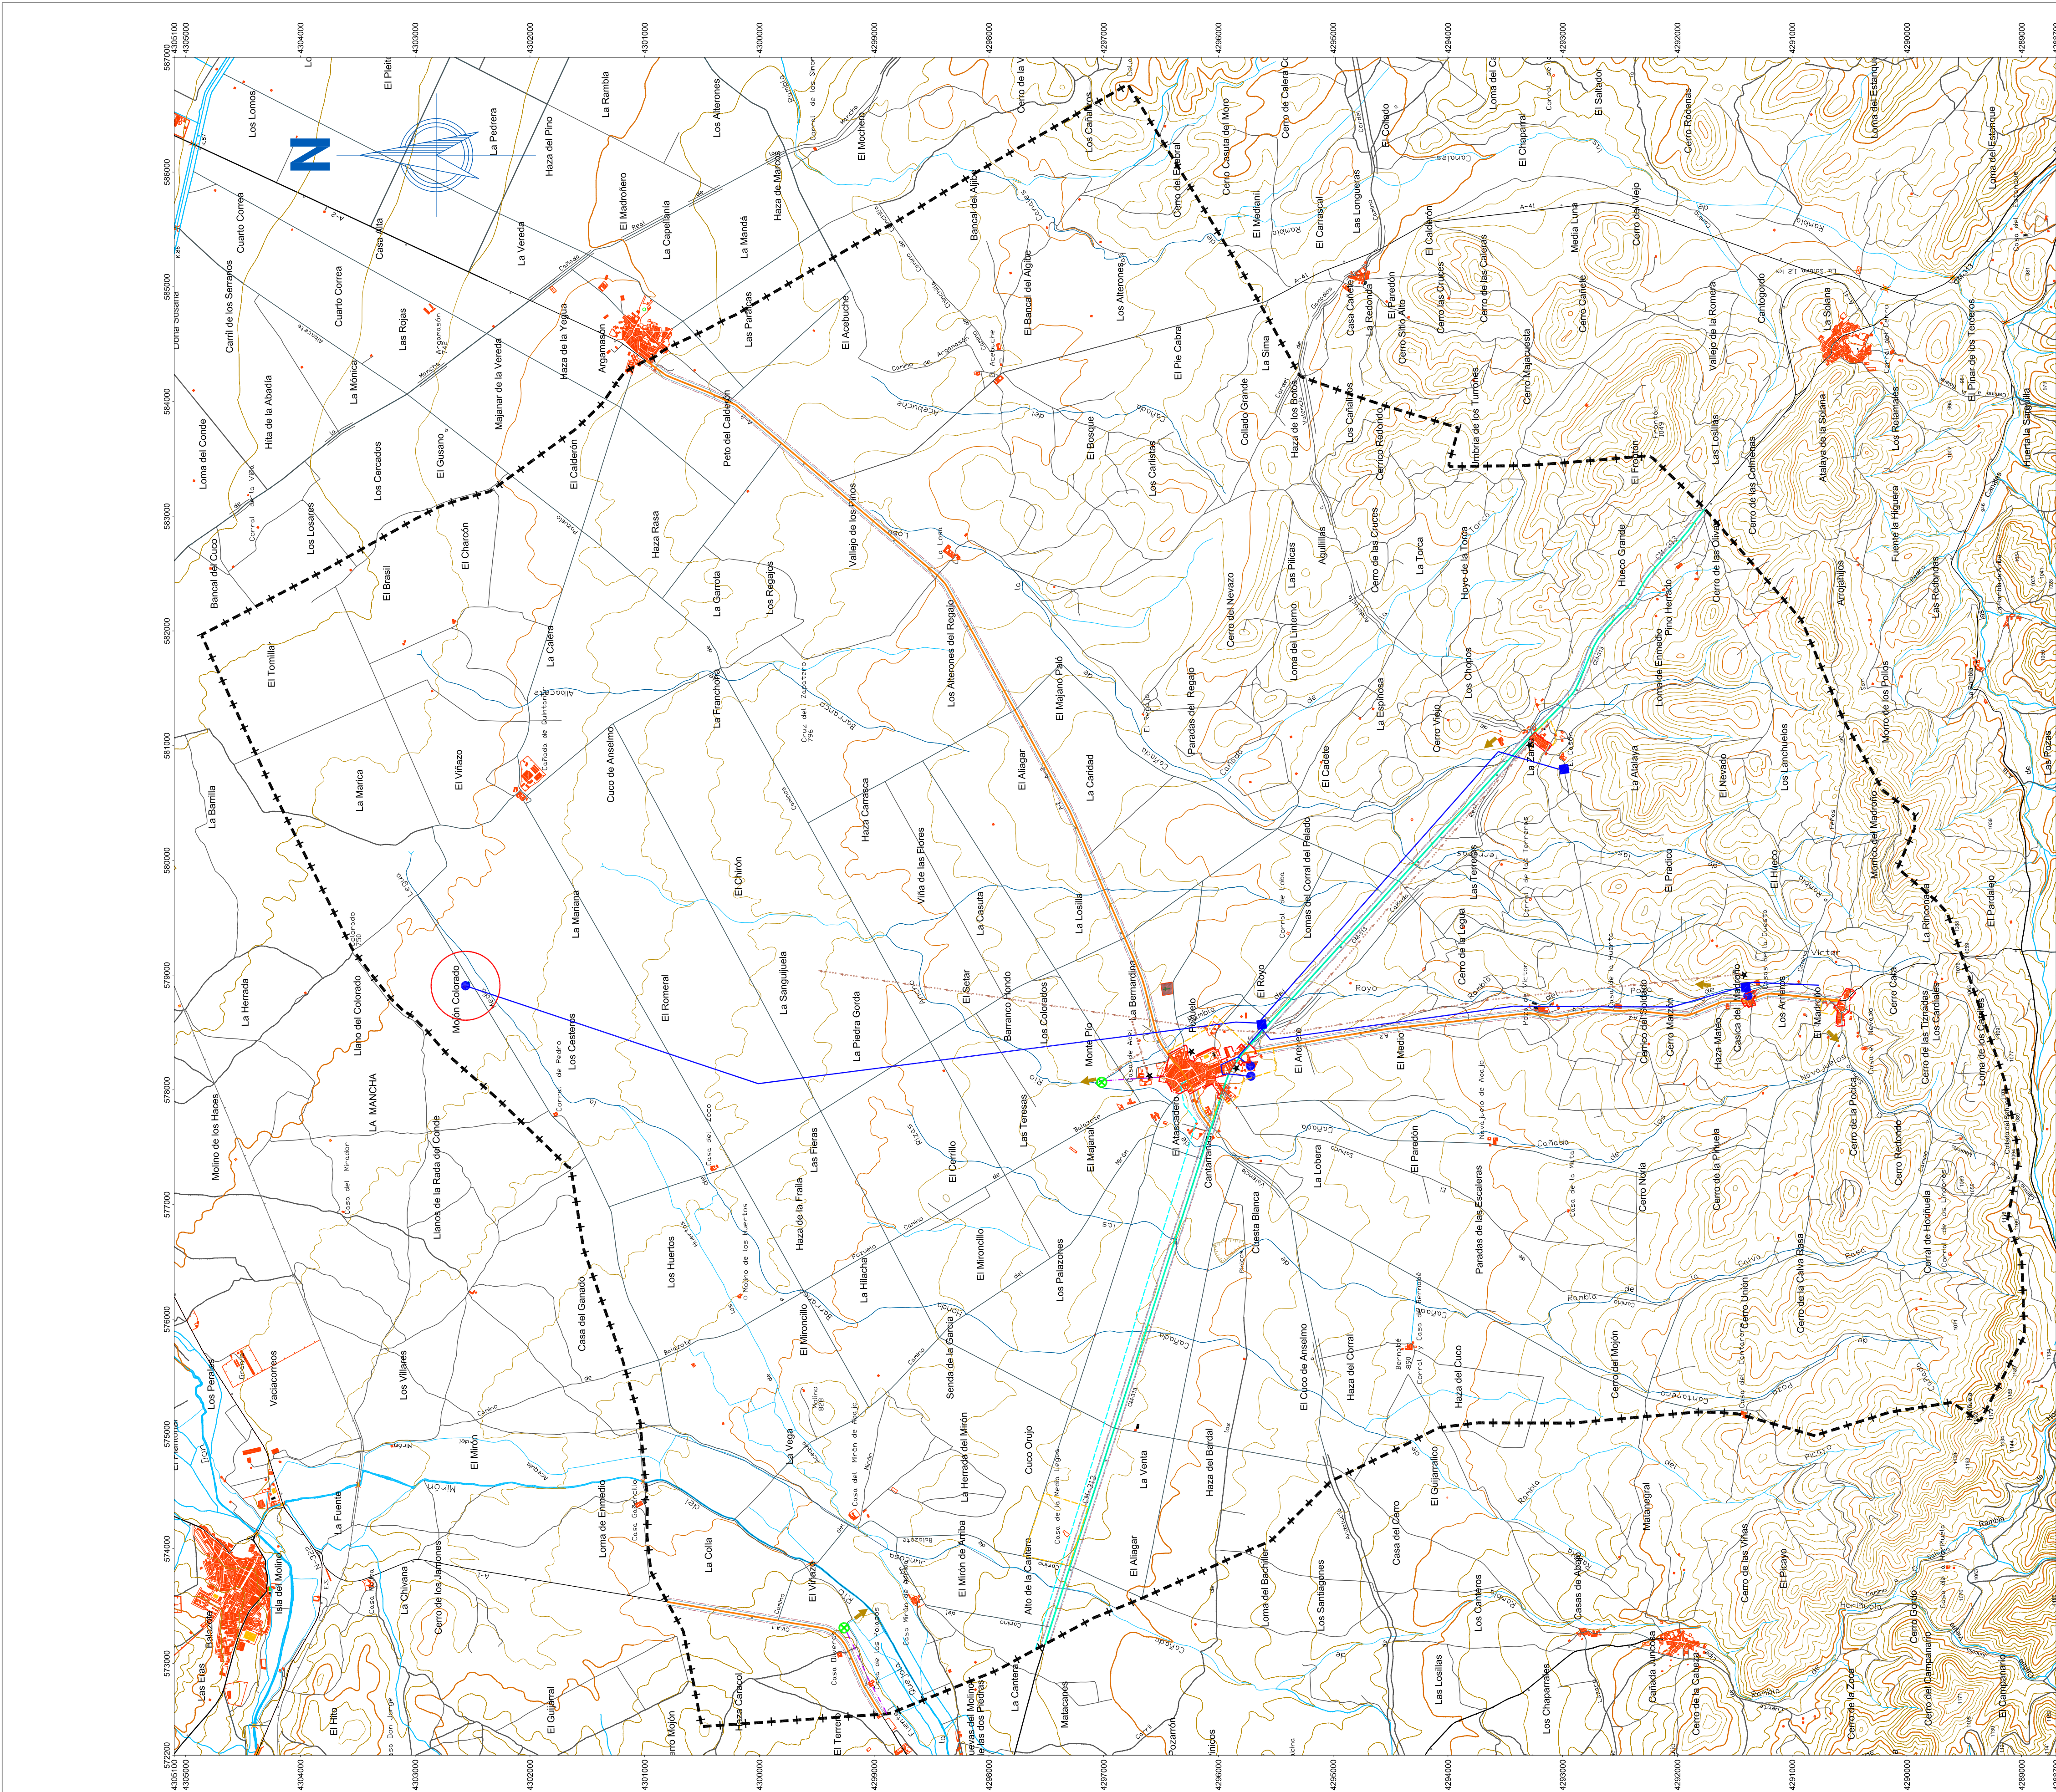
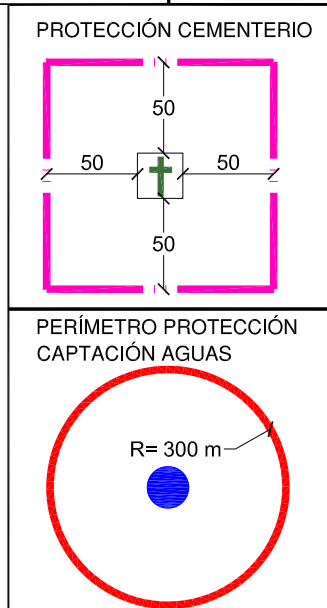


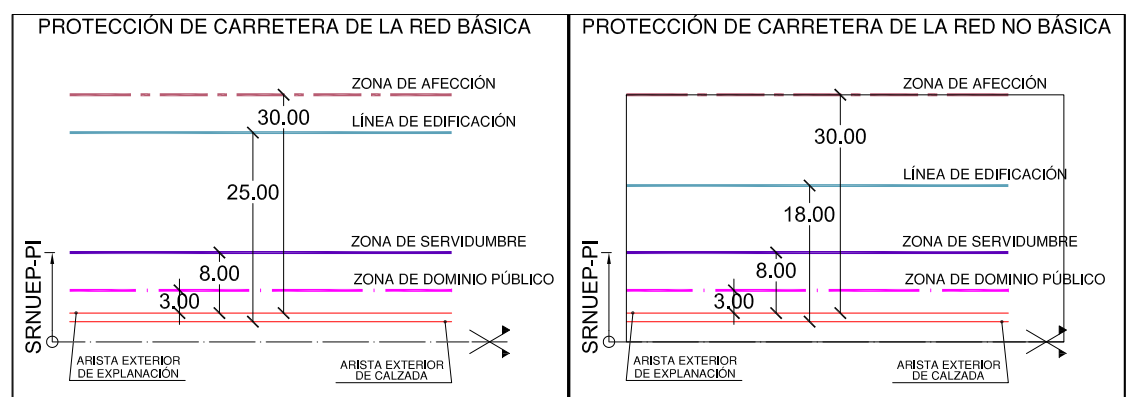

TÉRMINO MUNICIPAL Y LÍMITROFE. NÚCLEOS DE POBLACIÓN

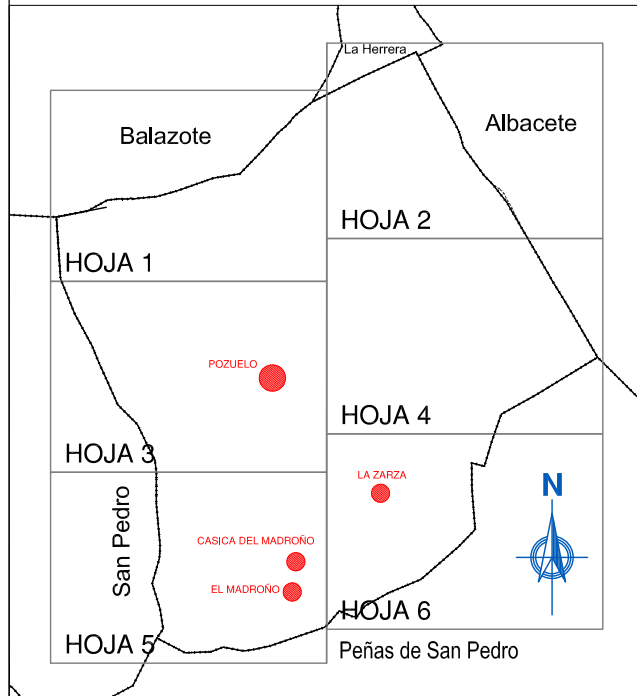

CLASIFICACIÓN Y DELIMITACIÓN			
+ + + + + LÍMITE TÉRMINO MUNICIPAL			
SU SUELO URBANO			
SUB SUELO URBANIZABLE			
SRNUEP - PI: PROTECCIÓN INFRAESTRUCTURAS Y EQUIPAMIENTOS:			
PERÍMETRO DE CLASIFICACIÓN			
SISTEMAS GENERALES E INFRAESTRUCTURAS O DOTACIONES CON UNA FUNCIÓN ESTRUCTURADORA RELEVANTE			
CARRETERAS:			
CM-313	30 m	Explicación	
Hellín - El Ballester	25 m	Borde calzada	
CV-A-1	30 m	Explicación	
CV-A-2	18 m	Borde calzada	
* POR RAZONES DE DIBUJO, EL SRNUEP-PI CARRETERAS SE DEFINE EN EL DETALLE CORRESPONDIENTE.			
EQUIPAMIENTOS			
CEMENTERIO	50 m	Perímetro	
ENERGÍA ELÉCTRICA			
LÍNEA ELÉCTRICA AÉREA DE M.T.	Ver D. 315/168		
28 noviembre			
CENTRO DE TRANSFORMACIÓN	Ver D. 315/168		
28 noviembre			
TELEFONÍA			
LÍNEA TELEFÓNICA	Ver D. 315/168		
3 noviembre			
ABASTECIMIENTO DE AGUA			
DEPOSITO DE AGUA	E.D.A.R.		
POZO DE CAPTACIÓN	PUNTO DE VERTIDO		
CONDUCCIÓN DE ABASTECIMIENTO	EMISARIO DE SANEAMIENTO A.E.D.A.R.		
SANEAMIENTO			
DEPOSITO DE AGUA	E.D.A.R.		
POZO DE CAPTACIÓN	PUNTO DE VERTIDO		
CONDUCCIÓN DE ABASTECIMIENTO	EMISARIO DE SANEAMIENTO A.E.D.A.R.		

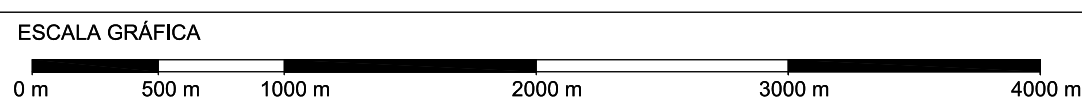

EXCMO. AYUNTAMIENTO DE
POZUELO

CONSULTOR:
FERNÁNDEZ-PACHECO INGENIEROS, S.L.
Plaza del Alfozno, 9-Bis, 1º
02001 Albacete
E-mail: fpi@fpingenieros.com

EXPEDIENTE:
A07.n02.ene.POZ.
POM.V4.MO

LOS AUTORES DEL P.O.M.:
ANDRÉS FERNÁNDEZ-PACHECO SÁNCHEZ
ING. DE CAMINOS CANALES Y PUERTOS
JAVIER CONTRERAS BUENO
ING. DE CAMINOS CANALES Y PUERTOS

PLAN DE ORDENACIÓN MUNICIPAL DE POZUELO (ALBACETE)

FASE ADMINISTRATIVA:
Art. 136

SISTEMA
GEODÉSICO:
ED 50

ESCALA:
1:30.000
(ORIGINAL A-1)

Nº:
OE-1.2

DESIGNACIÓN:
ORDENACIÓN DEL TÉRMINO MUNICIPAL.
SUELO RÚSTICO NO URBANIZABLE DE
ESPECIAL PROTECCIÓN DE INFRAESTRUCTURAS Y
EQUIPAMIENTOS (SRNUEP-PI)

FECHA:
OCT 2007
(REVISADO JUNIO 2013)
HOJA:
INDICE