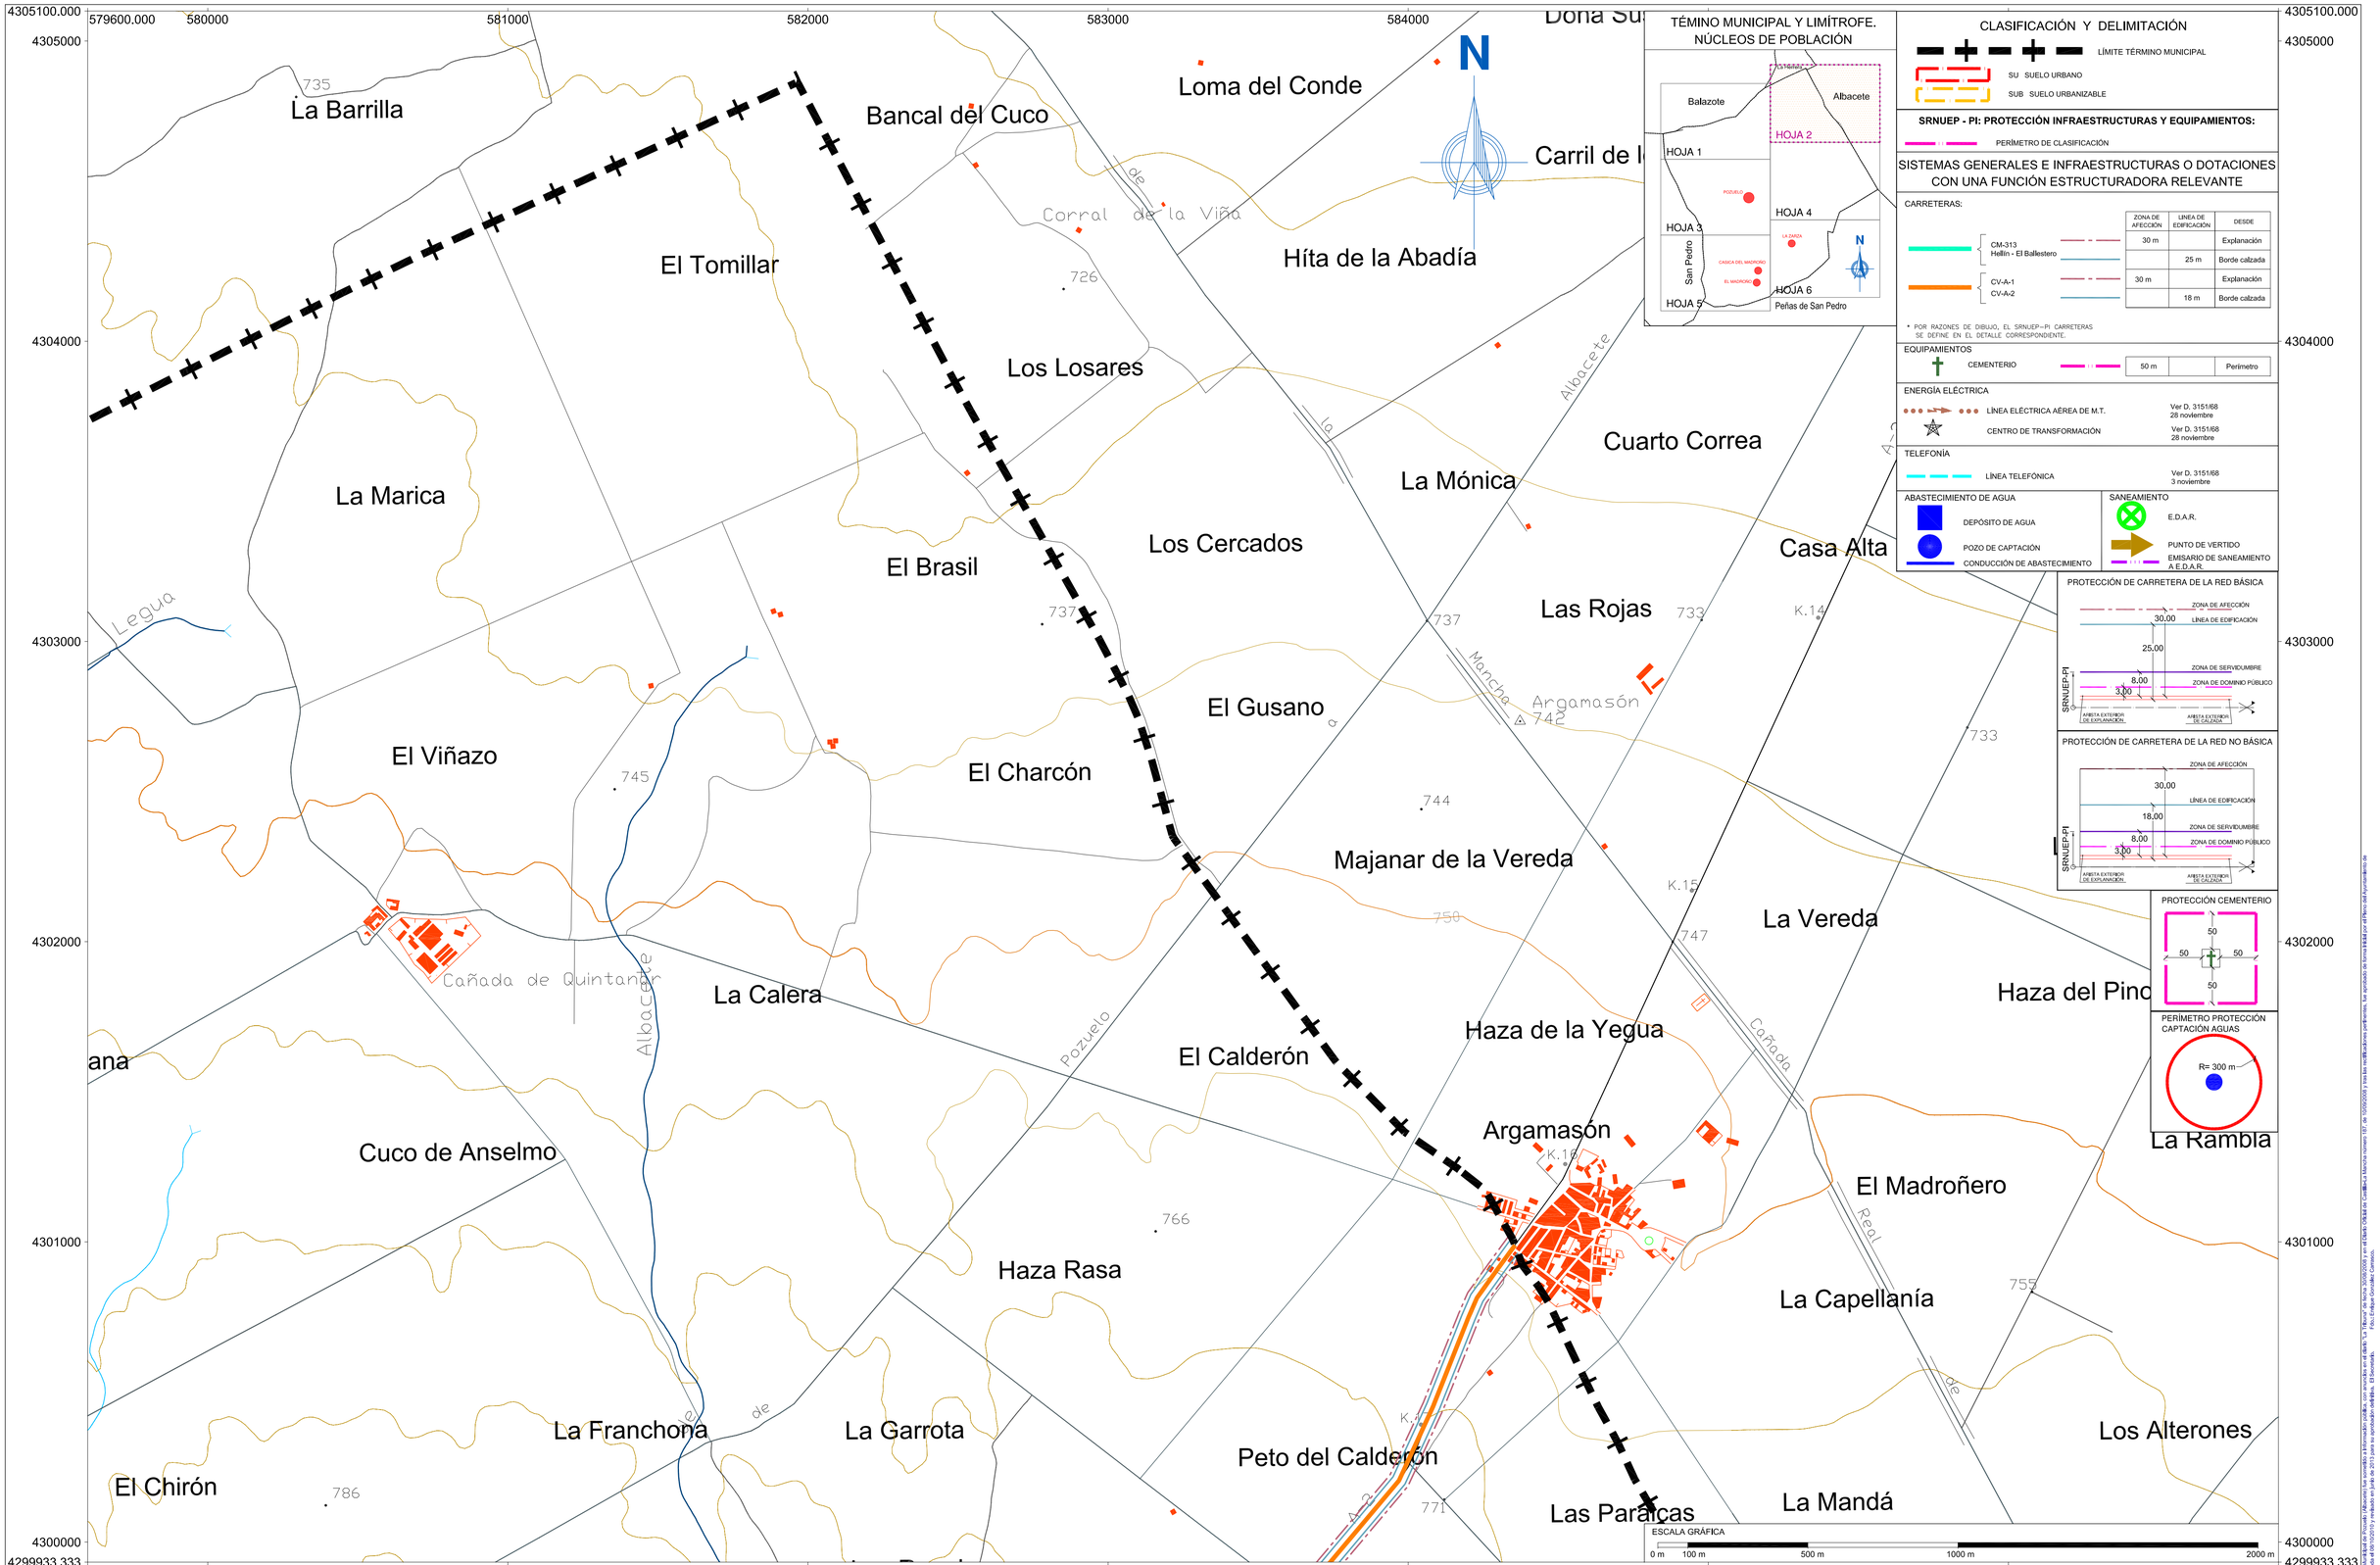

EXCMO. AYUNTAMIENTO DE POZUELO

CONSULTOR:
FERNÁNDEZ–PACHECO INGENIEROS, S.L.
Plaza del Altozano, 9-Bis, 1º
02001 Albacete
E-mail: fpi@fpingenieros.com
Telf. 967 193 738
Fax. 967 193 739

EXPEDIENTE: A07.n02.ene.POZ.POM.V4.M0

LOS AUTORES DEL P.O.M.:
ANDRÉS FERNÁNDEZ–PACHECO SÁNCHEZ, ING. DE CAMINOS CANALES Y PUERTOS
JAVIER CONTRERAS BUENO, ING. DE CAMINOS CANALES Y PUERTOS

PLAN DE ORDENACIÓN MUNICIPAL DE POZUELO (ALBACETE)

FASE ADMINISTRATIVA: Art. 136

SISTEMA GEODÉSICO: ED 50

ESCALA: 1:10.000 (ORIGINAL A–1)

Nº: 0E–1.2

DESIGNACIÓN: ORDENACIÓN DEL TÉRMINO MUNICIPAL. SUELO RÚSTICO NO URBANIZABLE DE ESPECIAL PROTECCIÓN DE INFRAESTRUCTURAS Y EQUIPAMIENTOS (SRNUEP-PI)

FECHA: OCT 2007 (REVISADO JUNIO 2013)

HOJA: 02 DE 06

DESCARGADO EL Fichero Ordenación Municipal de Pozuelo (Albacete) (se excluyen información catastral, con arreglo a lo dispuesto en el Artículo 1 "Fines" de Acuerdo 3/2012/2009 y en el Acuerdo 1/2012 de la Comisión Mixta de Coordinación Catastro-Gerencia Territorial del Catastro de Albacete, de 10/02/2009) y sobre modificaciones posteriores, fue puesto en formato pdf por el Pleno del Ayuntamiento de Pozuelo (Albacete), en sesión celebrada el 09/10/2015 y trabajo en julio de 2015 para su exposición pública. El Secretario, Fdo.: Enrique González Carmona.