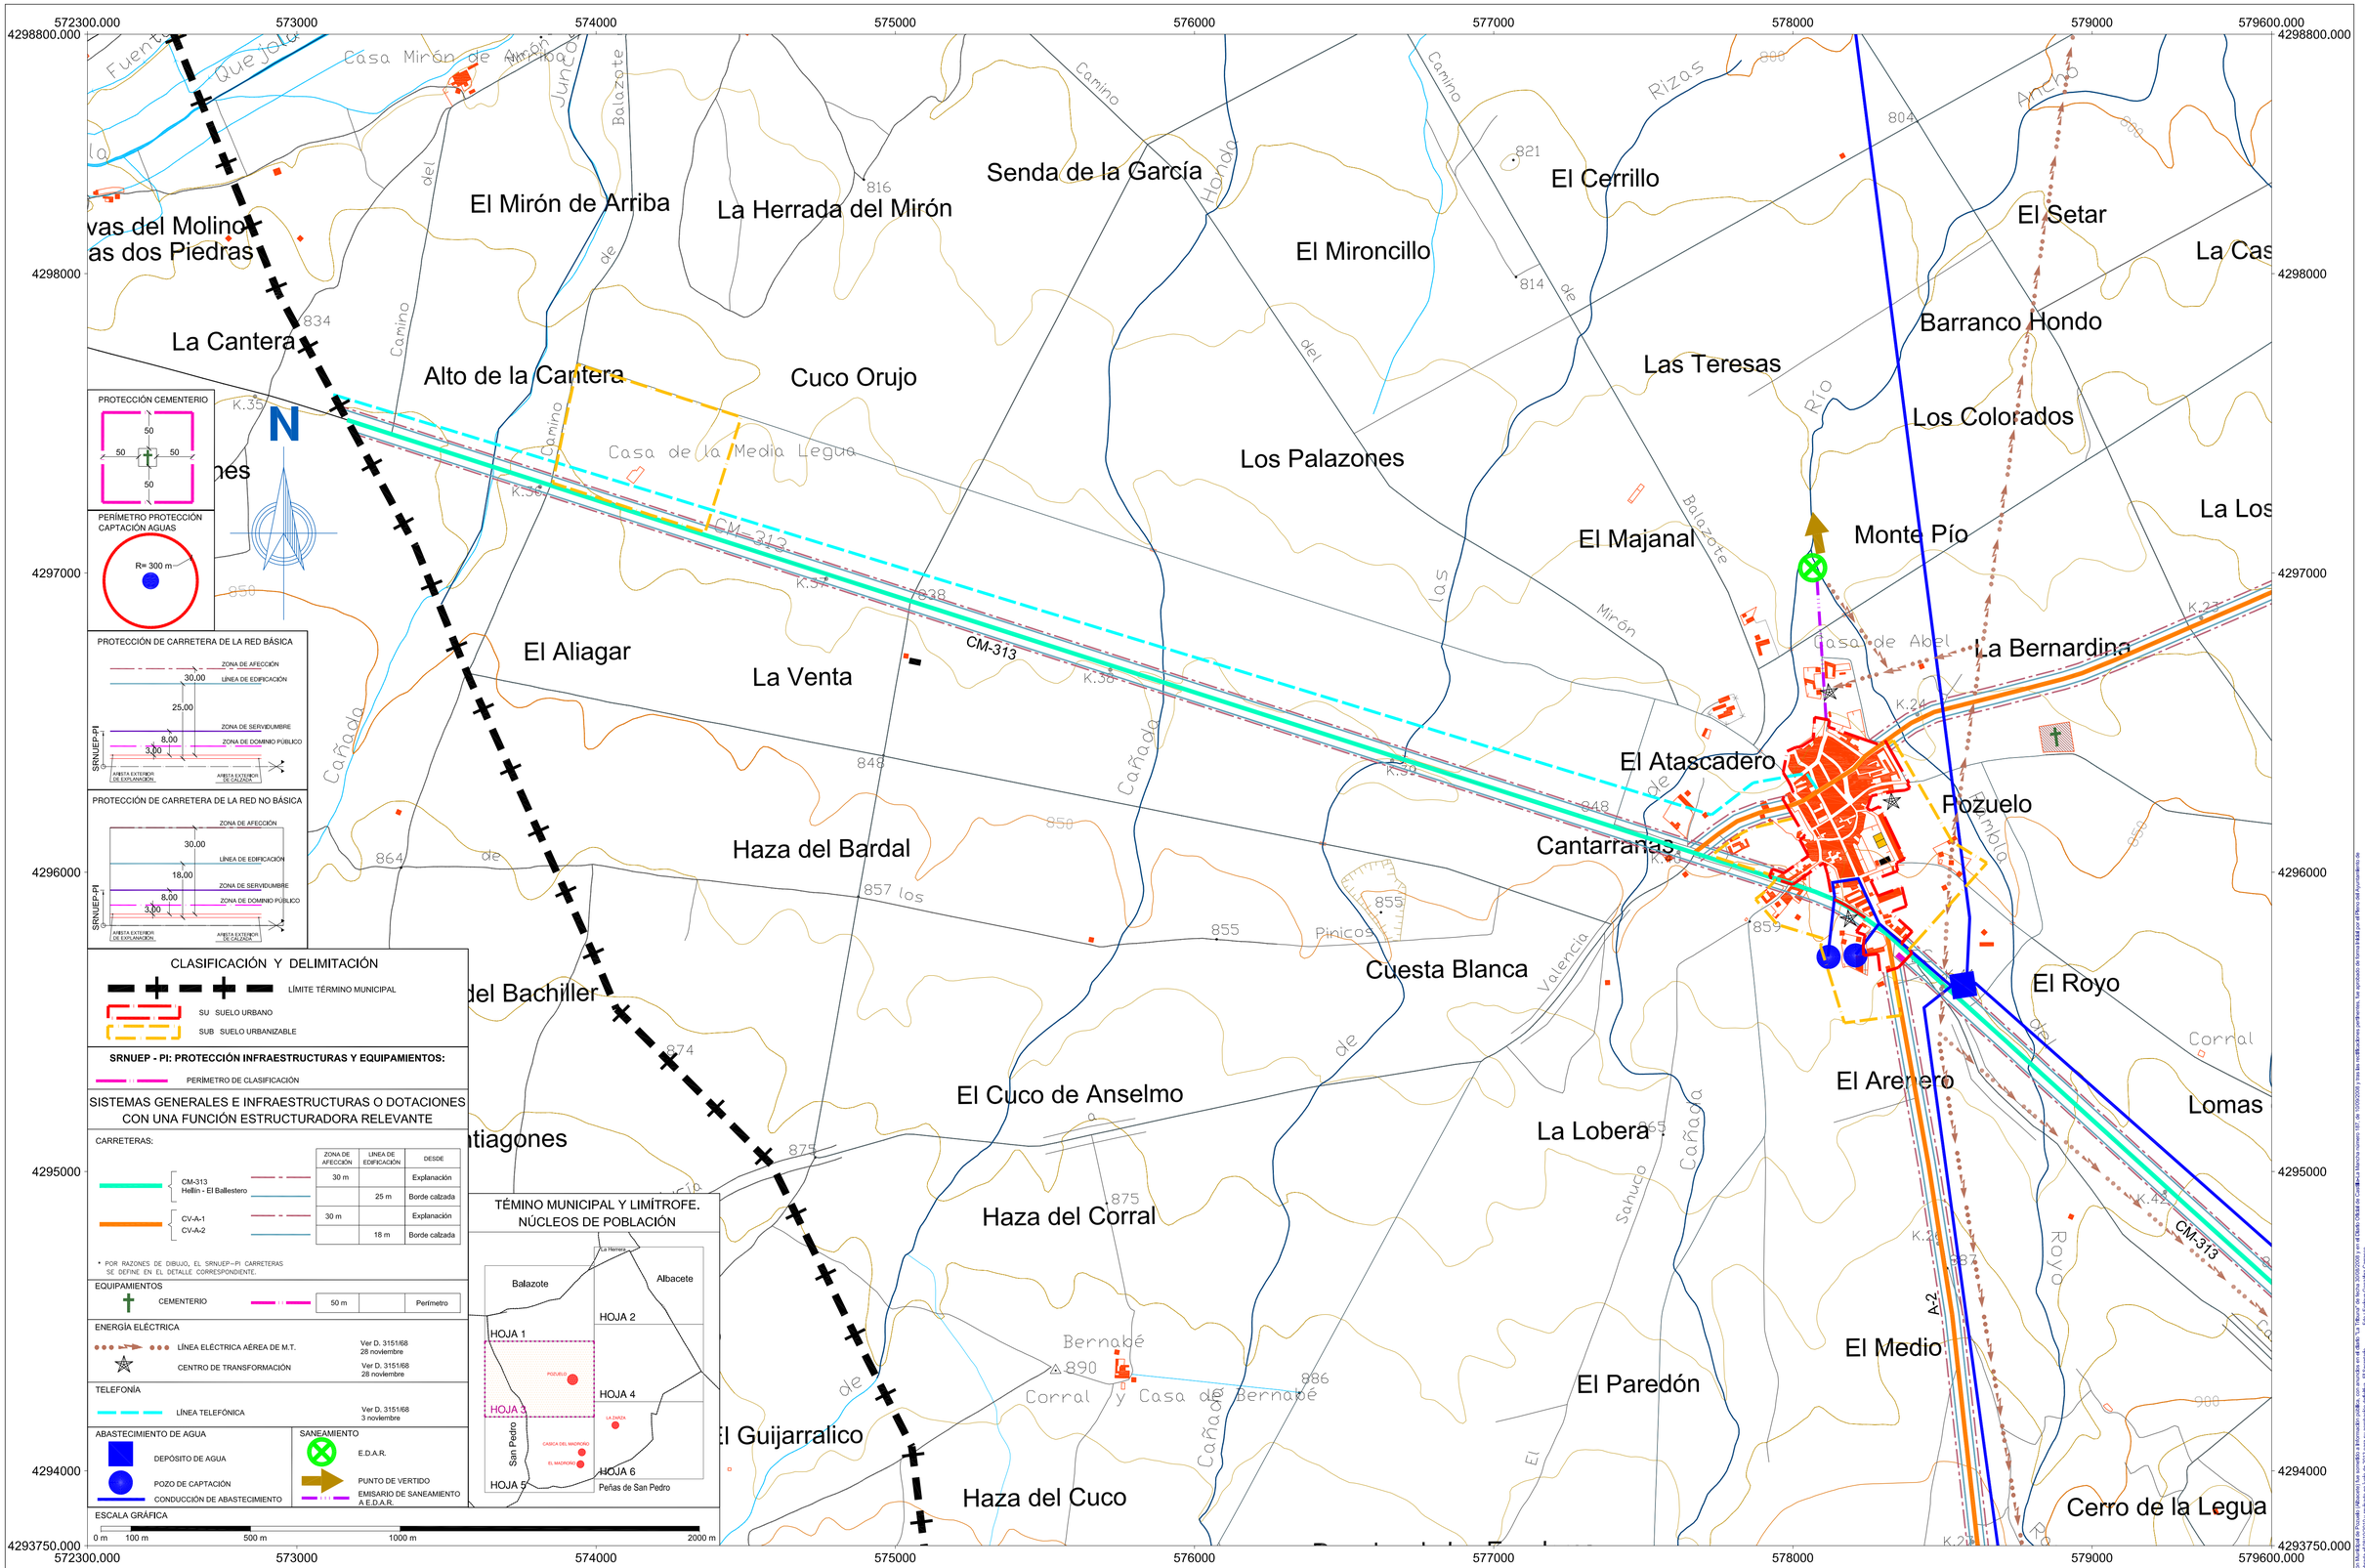

EXCMO. AYUNTAMIENTO DE POZUELO

CONSULTOR:
FERNÁNDEZ–PACHECO INGENIEROS, S.L.
Plaza del Altozano, 9-Bis, 1º
02001 Albacete
E-mail: fpl@fpingenieros.com
Telf. 967 193 738
Fax. 967 193 739

EXPEDIENTE: A07.n02.ene.POZ.POM.V4.M0

LOS AUTORES DEL P.O.M.:
ANDRÉS FERNÁNDEZ–PACHECO SÁNCHEZ
ING. DE CAMINOS CANALES Y PUERTOS
JAVIER CONTRERAS BUENO
ING. DE CAMINOS CANALES Y PUERTOS

PLAN DE ORDENACIÓN MUNICIPAL DE POZUELO (ALBACETE)

FASE ADMINISTRATIVA: Art. 136

SISTEMA GEODÉSICO: ED 50

ESCALA: 1:10.000 (ORIGINAL A–1)

Nº: OE–1.2

DESIGNACIÓN: ORDENACIÓN DEL TÉRMINO MUNICIPAL. SUELO RÚSTICO NO URBANIZABLE DE ESPECIAL PROTECCIÓN DE INFRAESTRUCTURAS Y EQUIPAMIENTOS (SRNUEP-PI)

FECHA: OCT 2007 (REVISADO JUNIO 2013)

HOJA: 03 DE 06

DESCARGO LEGAL: Fecha de consulta: 19/8/2014 Información pública, con arreglo a el delito "La Tierra" de fecha 30/06/2006 y en el Decreto 108/2006 de Castilla-La Mancha número 187 de 30/09/2006 y sus leyes modificadoras pertinentes, fue aprobado de forma inicial por el Pleno del Ayuntamiento de Pozuelo (Albacete), en sesión celebrada el 08/10/2010 y redactado en julio de 2011 para su aprobación definitiva. El Secretario, Fdo.: Enrique González Carrasco.